


- [1]: Αργιλοκόκκινη ΑΜΜΟΣ με χαλίκια (SC-SM) και κροκάλες κατά θέσεις, καστανόχρωμο χρώματος, μέσης πυκνότητας (κατακοιθιότα υλικό (υλικό επιχώματος))
 - [2]: Γραφικός φυλλίτης, μαυροπυρρού χρώματος υπο μορφή αμμοειδούς ισχής ΑΡΓΙΛΟΥ με χαλίκια (CL) (εδαφοποιημένες φυλλίτης)
 - [3]: Αργιλοκόκκινη ΑΜΜΟΣ (SC-SM) με χαλίκια έως μεσαία ΧΑΛΙΚΙΑ (GC-GM) με άμμο, τερροί-καστανόχρωμο χρώματος, πυκνής απόθεσης (αποαβαρυνμένες φυλλίτης)
 - [4]: ΧΑΛΑΖΙΤΗΣ, τερροί - κίσινο χρώματος
- Δεν βρέθηκε ο υπάνατος υδροφόρος ορίζοντας εντός της γεωτρήσης κατά το χρόνο εκτέλεσης της γεωτεχνικής έρευνας, το μήνα Οκτώβριο του 2019.

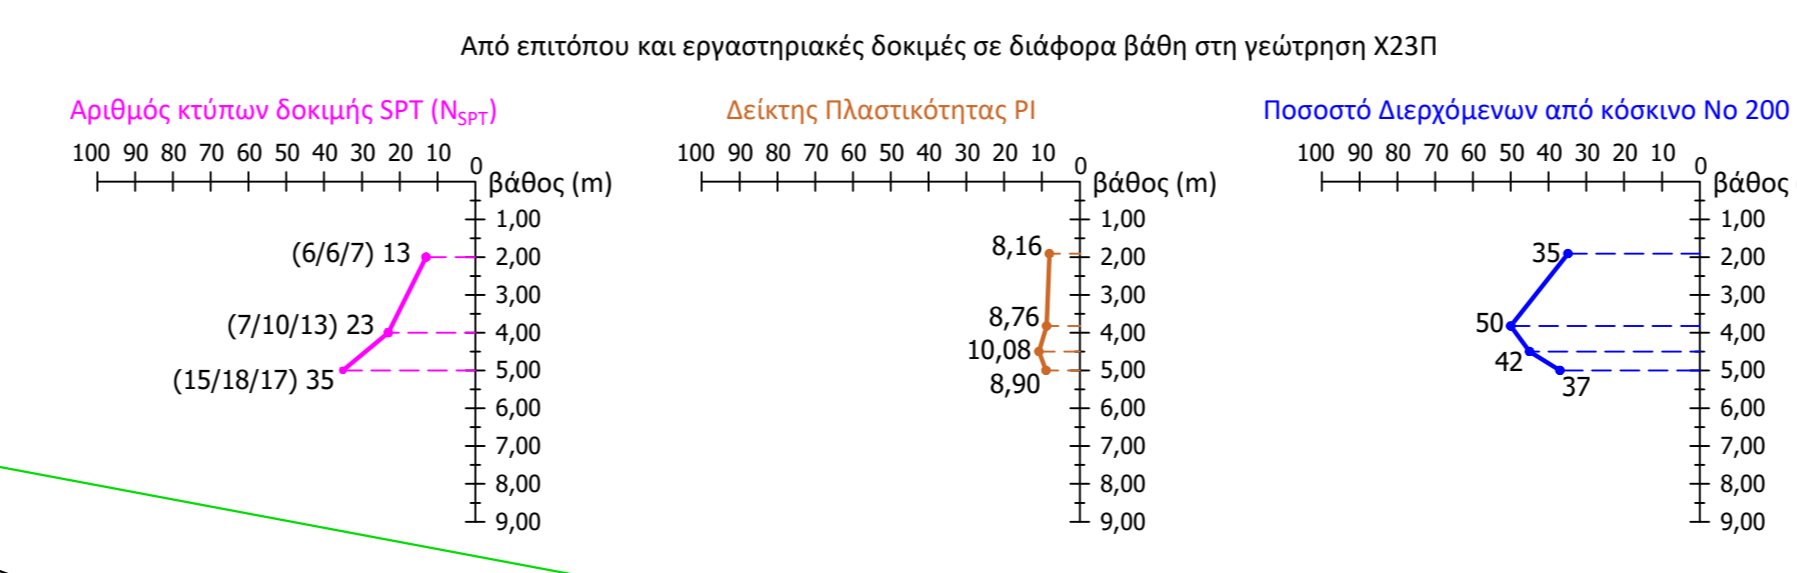

ΕΛΛΗΝΙΚΗ ΔΗΜΟΚΡΑΤΙΑ
ΠΕΡΙΦΕΡΕΙΑ ΚΡΗΤΗΣ
ΓΕΝΙΚΗ Δ/ΝΣΗ ΑΝΑΠΤΥΞΙΑΚΟΥ ΠΡΟΓΡΑΜΜΑΤΙΣΜΟΥ ΠΕΡΙΒΑΛΛΟΝΤΟΣ & ΥΠΟΔΟΜΩΝ
Δ/ΝΣΗ ΤΕΧΝΙΚΩΝ ΕΡΓΩΝ Π.Ε. ΧΑΝΙΩΝ
ΤΜΗΜΑ ΣΥΓΚΟΙΝΩΝΙΑΚΩΝ ΕΡΓΩΝ

ΕΠΕΙΓΟΥΣΑ ΑΠΟΚΑΤΑΣΤΑΣΗ ΖΗΜΙΩΝ ΕΠΑΡΧΙΑΚΟΥ ΟΔΙΚΟΥ ΔΙΚΤΥΟΥ Π.Ε. ΧΑΝΙΩΝ
ΑΠΟ ΤΙΣ ΦΥΣΙΚΕΣ ΚΑΤΑΣΤΡΟΦΕΣ ΦΕΒΡΟΥΑΡΙΟΥ 2019

ΓΕΩΤΕΧΝΙΚΗ ΚΑΙ ΣΤΑΤΙΚΗ ΜΕΛΕΤΗ ΜΕΤΡΩΝ ΑΝΤΙΜΕΤΩΠΙΣΗΣ ΑΜΕΣΩΝ ΖΗΜΙΩΝ
ΕΠΙ ΤΗΣ Ε.Ο. ΤΑΥΡΩΝΙΤΗ - ΠΑΛΑΙΟΧΩΡΑΣ,
ΘΕΣΗ 31-N23Π, Π.Ε. ΧΑΝΙΩΝ

ΑΡΙΘΜΟΣ ΣΧΕΔΙΟΥ: **02**

ΕΚΔΟΣΗ: **A**

ΚΑΛΩΣ: **1:200**

ΒΕΛΙΑ ΣΧΕΔΙΟΥ: **ΓΕΩΤΕΧΝΙΚΗ ΤΟΜΗ ΣΧΕΔΙΑΣΜΟΥ**

ΑΝΑΔΟΧΟΣ: **ΓΕΩ.ΠΕΡ. ΣΥΜΒΟΥΛΟΙ ΜΗΧΑΝΙΚΟΙ Α.Ε.**

ΜΕΛΕΤΗΤΗΣ: **ΓΕΩ.ΠΕΡ. ΣΥΜΒΟΥΛΟΙ ΜΗΧΑΝΙΚΟΙ Α.Ε.**

ΥΠΟΓΡΑΦΕΣ: **ΓΕΩ.ΠΕΡ. ΣΥΜΒΟΥΛΟΙ ΜΗΧΑΝΙΚΟΙ Α.Ε.**

ΗΜΕΡΟΜΗΝΙΑ: **Οκτώβριος 2021**

ΚΑΡΑΛΑΜΠΟΣ ΓΚΟΥΒΑΣ
Γεωλόγος

ΓΙΑ ΤΗΝ ΥΠΗΡΕΣΙΑ:

ΟΝΟΜΑΤΕΠΩΝΥΜΟ	ΗΜΕΡΟΜΗΝΙΑ	ΥΠΟΓΡΑΦΗ
ΕΛΛΗΝΙΚΗ ΔΗΜΟΚΡΑΤΙΑ ΠΕΡΙΦΕΡΕΙΑ ΚΡΗΤΗΣ ΓΕΝΙΚΗ Δ/ΝΣΗ ΑΝΑΠΤΥΞΙΑΚΟΥ ΠΡΟΓΡΑΜΜΑΤΙΣΜΟΥ ΠΕΡΙΒΑΛΛΟΝΤΟΣ & ΥΠΟΔΟΜΩΝ Δ/ΝΣΗ ΤΕΧΝΙΚΩΝ ΕΡΓΩΝ Π.Ε. ΧΑΝΙΩΝ ΤΜΗΜΑ ΣΥΓΚΟΙΝΩΝΙΑΚΩΝ ΕΡΓΩΝ		
ΕΠΕΞΕΛΙΞΗ		
ΕΠΙΣΤΡΟΦΗ		

ΑΤΥΧΑΙΑ ΕΓΚΡΙΣΗ