

ΤΥΠΟΣ ΑΓΚΥΡΙΟΥ	Αγκύρια	ΜΗΚΟΣ ΔΙΑΤΡΗΣΗΣ ΑΝΑ ΤΕΜΑΧΙΟ	ΤΕΜΑΧΙΑ	ΣΥΝΟΛΙΚΑ ΜΕΤΡΑ ΜΗΚΟΥΣ ΑΓΚΥΡΙΩΝ	ΔΙΑΜΕΤΡΟΣ ΔΙΑΤΡΗΣΗΣ	ΚΛΙΣΗ ΠΡΟΣ ΤΟΝ ΟΡΙΖΟΝΤΑ	ΟΝΟΜΑΣΤΙΚΗ ΔΙΑΤΟΜΗ	ΠΟΙΟΤΗΤΑ ΧΑΛΥΒΑ	ΦΟΡΤΙΟ ΔΟΑΡΡΟΗΣ	ΕΝΕΜΑ ΜΕ ΛΟΓΟ w/c
	(m)	(m)		(m)	(mm)	(°)	(mm2)		(kN)	
Αυτοδιατρουόμενα γαλβανισμένα αγκύρια κοίλης χαλύβδινης διατομής	Πράσινη γραμμοσκιασμένη περιοχή	9.00	180	1620.00	76.00	20° (προς τα κάτω)	505.00	>=B500C	300	0.40
	Ροζ γραμμοσκιασμένη περιοχή	3.00	4	12.00	76.00	20° (προς τα κάτω)	505.00	>=B500C	300	0.40

Συνολικά μέτρα αυτοδιατρουόμενων αγκυρίων, γαλβανισμένων κοίλης χαλύβδινης διατομής, οριακού φορτίου 300kN:

1632.00 m

Σύνολο αποστραγγιστικών - ανακουφιστικών οπών βάθους 1,0m :


179

ΥΠΟΜΝΗΜΑ

- Αυτοδιατρουόμενα, γαλβανισμένα (εν θερμώ δι’ εμβάπτισεως) αγκύρια κοίλης χαλύβδινης διατομής (SDBr), φέρουσας ικανότητας (οριακού φορτίου) 300 kN, μήκους 9.0m.
- Αυτοδιατρουόμενα, γαλβανισμένα (εν θερμώ δι’ εμβάπτισεως) αγκύρια κοίλης χαλύβδινης διατομής (SDBr), φέρουσας ικανότητας (οριακού φορτίου) 300 kN, μήκους 3.0m.
- Αποστραγγιστικές - ανακουφιστικές οπές.



Εκτοξευόμενο σκυρόδεμα C25/30 ολικού πάχους 37cm (προσωρινή επένδυση πάχους 15cm και μόνιμη επένδυση πάχους 22cm).

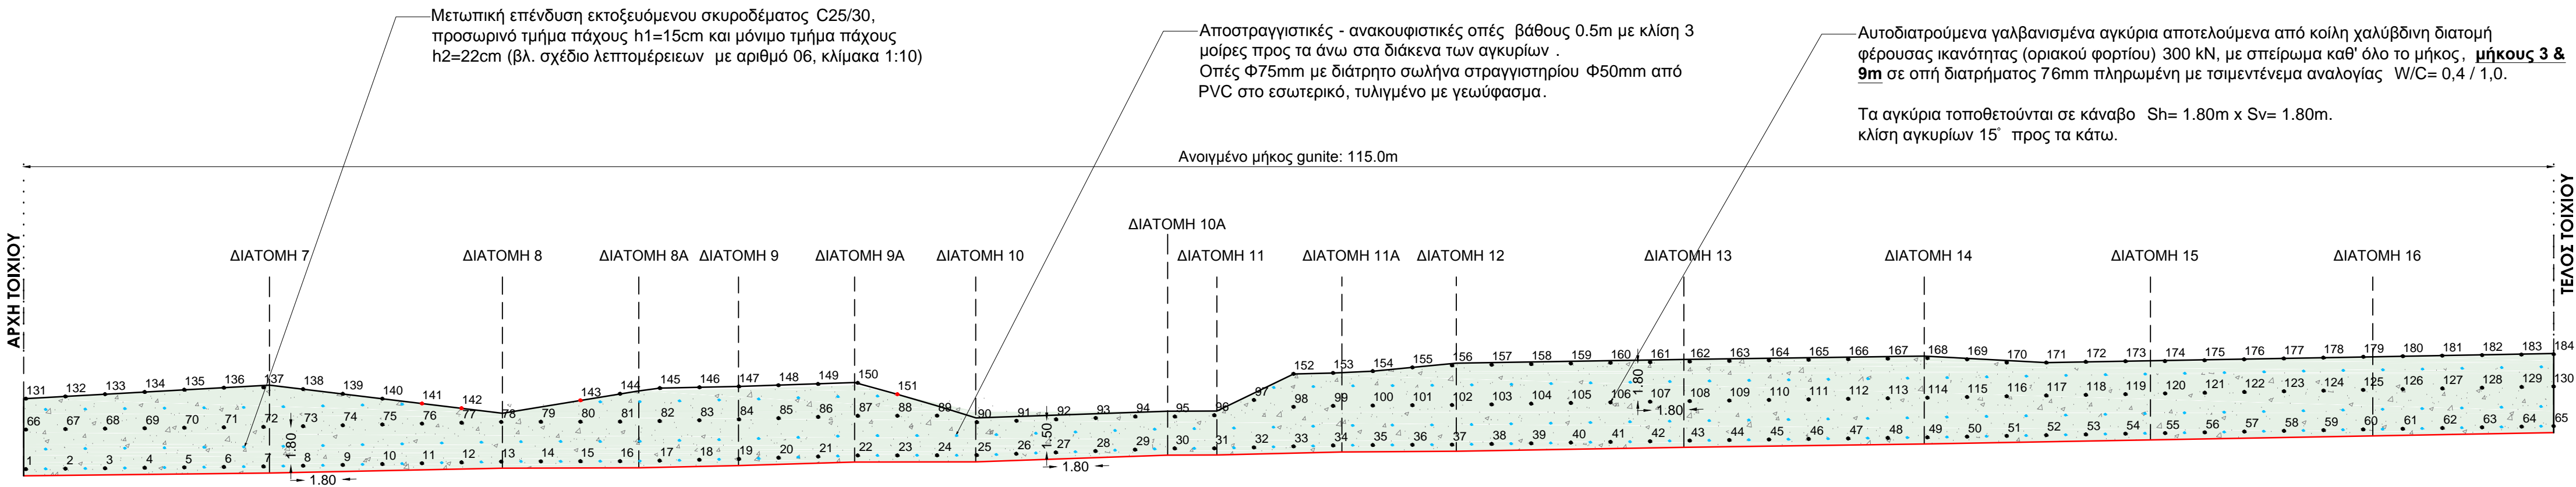

H= +514.00m

ΕΛΛΗΝΙΚΗ ΔΗΜΟΚΡΑΤΙΑ  
ΠΕΡΙΦΕΡΕΙΑ ΚΡΗΤΗΣ  
ΓΕΝΙΚΗ Δ/ΝΣΗ ΑΝΑΠΤΥΞΙΑΚΟΥ ΠΡΟΓΡΑΜΜΑΤΙΣΜΟΥ, ΠΕΡΙΒΑΛΛΟΝΤΟΣ & ΥΠΟΔΟΜΩΝ  
Δ/ΝΣΗ ΤΕΧΝΙΚΩΝ ΕΡΓΩΝ Π.Ε. ΧΑΝΙΩΝ  
ΤΜΗΜΑ ΣΥΓΚΟΙΝΩΝΙΑΚΩΝ ΕΡΓΩΝ

ΜΕΛΕΤΗ:

ΕΠΕΙΓΟΥΣΑ ΑΠΟΚΑΤΑΣΤΑΣΗ ΖΗΜΙΩΝ ΕΠΑΡΧΙΑΚΟΥ ΟΔΙΚΟΥ ΔΙΚΤΥΟΥ Π.Ε. ΧΑΝΙΩΝ  
ΑΠΟ ΤΙΣ ΦΥΣΙΚΕΣ ΚΑΤΑΣΤΡΟΦΕΣ ΦΕΒΡΟΥΑΡΙΟΥ 2019

ΓΕΩΤΕΧΝΙΚΗ ΜΕΛΕΤΗ ΜΕΤΡΩΝ ΑΝΤΙΜΕΤΩΠΙΣΗΣ ΑΜΕΣΩΝ ΖΗΜΙΩΝ  
ΕΠΙ ΤΗΣ Ε.Ο. ΤΑΥΡΩΝΙΤΗ-ΠΑΛΑΙΟΧΩΡΑΣ (Ε.Ο. 14), ΘΕΣΗ 28-30 (ΘΕΣΗ Ν17Π), Π.Ε.  
ΧΑΝΙΩΝ (ΥΠΟΕΡΓΟ 1)

ΑΡΙΘΜΟΣ ΣΧΕΔΙΟΥ:

03

ΕΚΔΟΣΗ:

A

ΚΛΙΜΑΚΕΣ:

1:200

ΘΕΜΑ ΣΧΕΔΙΟΥ:

ΑΠΑΠΤΥΓΜΑ ΟΨΗΣ ΚΑΤΑΚΟΡΥΦΟΥ ΠΡΑΝΟΥΣ

ΑΝΑΔΟΧΟΣ:

ΓΕΩ.ΠΕΡ. ΣΥΜΒΟΥΛΟΙ ΜΗΧΑΝΙΚΟΙ Α.Ε.

ΜΕΛΕΤΗΤΗΣ:



Κοραή 14, Τ.Κ 71201, Ηράκλειο Κρήτης  
Τηλέφωνο: 2810 341890

ΣΕΒΑΣΤΑΚΗ ΔΗΜΗΤΡΑ  
Πολιτικός Μηχανικός

ΧΑΡΑΛΑΜΠΟΣ ΓΚΟΥΒΑΣ  
Γεωλόγος

ΗΜΕΡΟΜΗΝΙΑ:

Οκτώβριος 2021

ΓΙΑ ΤΗΝ ΥΠΗΡΕΣΙΑ:

ΟΝΟΜΑΤΕΠΩΝΥΜΟ

ΗΜΕΡΟΜΗΝΙΑ

ΥΠΟΓΡΑΦΗ

ΕΛΛΗΝΙΚΗ ΔΗΜΟΚΡΑΤΙΑ  
ΠΕΡΙΦΕΡΕΙΑ ΚΡΗΤΗΣ  
ΓΕΝΙΚΗ Δ/ΝΣΗ ΑΝΑΠΤΥΞΙΑΚΟΥ ΠΡΟΓΡΑΜΜΑΤΙΣΜΟΥ, ΠΕΡΙΒΑΛΛΟΝΤΟΣ & ΥΠΟΔΟΜΩΝ  
Δ/ΝΣΗ ΤΕΧΝΙΚΩΝ ΕΡΓΩΝ Π.Ε. ΧΑΝΙΩΝ  
ΤΜΗΜΑ ΣΥΓΚΟΙΝΩΝΙΑΚΩΝ ΕΡΓΩΝ

ΕΛΕΓΧΘΗΚΕ

ΦΕΡΩΘΗΚΕ & ΕΓΚΡΙΘΗΚΕ

ΑΠΟΦΑΣΗ ΕΓΚΡΙΣΗΣ