



**ΕΛΛΗΝΙΚΗ ΔΗΜΟΚΡΑΤΙΑ
ΠΕΡΙΦΕΡΕΙΑ ΚΡΗΤΗΣ
Αυτοτελές Τμήμα
Συλλογικών Οργάνων**

**Ηράκλειο, 16 Μαρτίου 2023
Αρ. πρωτ.: 83114**

Ταχ. Δ/ση :Πλατεία Ελευθερίας
Ταχ. Κώδικας :712 01
Πληροφορίες :Νικάκη Δέσποινα
Τηλέφωνα : 2813400237
e-mail :tyso@crete.gov.gr

ΠΡΟΣ: Δ/ση ΠΕ.ΧΩ.Σ. Αποκεντρωμένης
Διοίκησης Κρήτης

ΚΟΙΝ.: 1. Αντιπεριφερειάρχη ΠΕ Χανίων
2. Δ/ση Περιβάλλοντος & Χωρικού
Σχεδιασμού ΠΚ
3. Τμήμα Περιβάλλοντος και
Υδροοικονομίας ΠΕ Χανίων
4. Δήμο Αποκορώνου
5. Γεώργιο Εμμ. Πιπεράκη

ΘΕΜΑ: Διαβίβαση της αριθμ. **12/2023** απόφασης της Επιτροπής
Περιβάλλοντος και Χωροταξίας.

Σας διαβιβάζουμε για τις δικές σας ενέργειες, αντίγραφο της υπ' αριθ. **12/2023**
απόφασης της Επιτροπής Περιβάλλοντος και Χωροταξίας (**πρακτικό Ν° 3/15-03-
2023**) που αφορά στην Έκφραση άποψης επί της Μελέτης Περιβαλλοντικών
Επιπτώσεων του έργου: Νέα Μονάδα Παραγωγής Ασφαλτομίγματος ιδιοκτησίας
«**ΓΕΩΡΓΙΟΣ ΕΜΜ. ΠΙΠΕΡΑΚΗΣ**» στη θέση «ΑΓΚΑΡΑΘΕΣ» εκτός οικισμού Φονέ
Δ.Ε. Κρυονερίδας Δήμου Αποκορώνου Π.Ε. Χανίων. (ΠΕΤ. 2211860321).

Η Προϊσταμένη του Τμήματος

Βαρδιάμπαση Νίκη

Εσωτερική Διανομή:

- Γραφείο Περιφερειάρχη
- Αντιπεριφερειάρχη Περιβάλλοντος ΠΚ
- Εκτελεστικό Γραμματέα ΠΚ



**ΕΛΛΗΝΙΚΗ ΔΗΜΟΚΡΑΤΙΑ
ΠΕΡΙΦΕΡΕΙΑ ΚΡΗΤΗΣ
ΕΠΙΤΡΟΠΗ ΠΕΡΙΒΑΛΛΟΝΤΟΣ
ΚΑΙ ΧΩΡΟΤΑΞΙΑΣ
Τμήμα Συλλογικών Οργάνων**

**ΑΝΑΡΤΗΤΕΑ ΣΤΟ ΔΙΑΔΙΚΤΥΟ
ΑΔΑ:**

**Απόσπασμα Πρακτικού Νο 3/15-03-2023
Αριθμός Απόφασης 12/2023**

Στο Ηράκλειο σήμερα **Τετάρτη 15 Μαρτίου 2023** και ώρα **11:00**, συνήλθε σε συνεδρίαση **δια ζώσης η Επιτροπή Περιβάλλοντος και Χωροταξίας, στο Ηράκλειο** (Περιφερειακό Κατάστημα, Πλατεία Ελευθερίας 01), ύστερα από τη με αριθ. πρωτ.: **70918/06-03-2023** πρόσκληση του Προέδρου της.

Στη συνεδρίαση, στην οποία κλήθηκαν νόμιμα τα τακτικά και τα αναπληρωματικά μέλη, **παραβρέθηκαν:**

1	Ξυλούρης Νικόλαος	Αντιπεριφερειάρχης Περιβάλλοντος	πρόεδρος της Επιτροπής
2	Σκουλάς Νικόλαος	περιφερειακός σύμβουλος	τακτικό μέλος
3	Χανιωτάκη - Μυλωνάκη Μαρία	» »	» »
4	Δοξαστάκης Ζαχαρίας	» »	» »
5	Παπαδεράκης Αντώνιος	» »	» »
6	Αλεξάκης Γιώργος	» »	» »
7	Κακογιαννάκης Νικόλαος	» »	» »
8	Δανδουλάκης Κωνσταντίνος	» »	» »
9	Μανούσακας Ιωάννης (Βλαντάς).	» »	» »
10	Κουκλινός Ανδρέας	» »	» »
11	Κονταξάκης Γεώργιος	» »	» »
12	Μαρινάκης Αλέξανδρος	» »	» »
13	Ματαλλιωτάκης Γεώργιος	» »	» »
14	Τζεδάκης Σταύρος	» »	ως τακτικό μέλος

Από τη συνεδρίαση απουσίαζαν, αν και κλήθηκαν νόμιμα τα τακτικά μέλη της Επιτροπής κ.κ.: Γύπαρης Κωνσταντίνος και Κουρουπάκης Αναστάσιος.

Στη συνεδρίαση :

α) Παραβρέθηκαν με φυσική παρουσία οι κ.κ.: Αποστολάκης Ιωάννης Αντιδήμαρχος Δήμου Αποκόρωνας, Κριτσωτάκης Μαρίνος Προϊστάμενος Διεύθυνσης Περιβάλλοντος & Χωρικού Σχεδιασμού ΠΚ, Κασωτάκη Μαρία υπάλληλος Δ/σης Περιβάλλοντος και Χωρικού Σχεδιασμού ΠΚ, Βογιατζή Χρυσάνθη ειδική σύμβουλος Αντιπεριφερειάρχη Περιβάλλοντος ΠΚ, Καστρινάκη Ευαγγελία Προισταμένη Τεχνικής Υπηρεσίας Δήμου Αποκόρωνας, Χατζηθεοχάρης Κωνσταντίνος υπάλληλος Τεχνικής Υπηρεσίας Δήμου Αποκόρωνας, Πιπεράκης

Εμμανουήλ επενδυτής (θέμα 2) και για την τήρηση των πρακτικών οι: Νικάκη Δέσποινα και Πατεράκη Μαρία υπάλληλοι Αυτοτελούς Τμήματος Συλλογικών Οργάνων ΠΚ.

β) Συμμετείχαν μέσω τηλεδιάσκεψης οι κ.κ.: Νικολουδάκης Εμμανουήλ προϊστάμενος τμήματος Περιβάλλοντος και Υδροοικονομίας ΠΕ Ρεθύμνου, Ρουκουνάκης Εμμανουήλ προϊστάμενος Τμήματος Περιβάλλοντος & Υδροοικονομίας ΠΕ Λασιθίου, Μεραμβελιωτάκης Ιωάννης υπάλληλος τμήματος Περιβάλλοντος και Υδροοικονομίας ΠΕ Χανίων.

Ο Πρόεδρος της Επιτροπής ύστερα από τη διαπίστωση απαρτίας, κήρυξε την έναρξη της συνεδρίασης με τα παρακάτω θέματα ημερήσιας διάταξης:

ΘΕΜΑ 2ο: Έκφραση άποψης επί της Μελέτης Περιβαλλοντικών Επιπτώσεων του έργου: Νέα Μονάδα Παραγωγής Ασφαλτομίγματος ιδιοκτησίας **«ΓΕΩΡΓΙΟΣ ΕΜΜ. ΠΙΠΕΡΑΚΗΣ»** στη θέση «ΑΓΚΑΡΑΘΕΣ» εκτός οικισμού Φονέ Δ.Ε. Κρυονερίδας Δήμου Αποκορώνου Π.Ε. Χανίων. (ΠΕΤ. 2211860321).

Η Επιτροπή Περιβάλλοντος και Χωροταξίας έχοντας υπόψη:

1. Τις διατάξεις:

- α) Του Ν. 1650/1986:** «Για την προστασία του περιβάλλοντος»,
- β) Του Ν. 2690/1999:** «Κύρωση του Κώδικα Διοικητικής Διαδικασίας και άλλες διατάξεις»,
- γ) Του Ν. 3852/2010:** «Νέα Αρχιτεκτονική της Αυτοδιοίκησης και της Αποκεντρωμένης Διοίκησης - Πρόγραμμα Καλλικράτης»,
- δ) Του Ν. 4014/2011:** «Περιβαλλοντική αδειοδότηση έργων και δραστηριοτήτων, ρύθμιση αυθαιρέτων σε συνάρτηση με δημιουργία περιβαλλοντικού ισοζυγίου και άλλες διατάξεις αρμοδιότητας Υπουργείου Περιβάλλοντος»,
- ε) της αριθμ. 1649/45-15-1-2014 ΚΥΑ,** η οποία αφορά στην «εξειδίκευση των διαδικασιών γνωμοδοτήσεων και τρόπου ενημέρωσης του κοινού και συμμετοχής του ενδιαφερόμενου κοινού στη δημόσια διαβούλευση κατά την περιβαλλοντική αδειοδότηση έργων και δραστηριοτήτων της Κατηγορίας Α΄ της απόφασης του Υπουργού Περιβάλλοντος, Ενέργειας και Κλιματικής Αλλαγής υπ' αριθμ. 1958/2012 (ΦΕΚ Α΄ 21),
όπως έχουν τροποποιηθεί και ισχύουν.

- 2. Το Π.Δ. 149/2010 με θέμα: «Οργανισμός της Περιφέρειας Κρήτης» (ΦΕΚ 242/27-12-2010, τεύχος Α΄) όπως έχει τροποποιηθεί και ισχύει με την αριθμ. 1218/ΦΕΚ 762 τ. Β΄/ 26-02-2021 Απόφαση Συντονίστριας Αποκεντρωμένης Διοίκησης Κρήτης**
- 3. Την αριθμ. 3/2022 απόφαση Περιφερειακού Συμβουλίου (πρακτικό Ν° 02/27-01-2022), που αφορά: α) στη Σύσταση Επιτροπής Περιβάλλοντος και Χωροταξίας Περιφέρειας Κρήτης, β) στον Καθορισμό αριθμού των μελών της και γ) στη Μεταβίβαση αρμοδιοτήτων του Περιφερειακού Συμβουλίου προς την Επιτροπή, για το δεύτερο ήμισυ της θητείας των Περιφερειακών Αρχών από 27-01-2022 έως 31/12/2023**
- 4. Το ΦΕΚ 660 τ. Β/15-02-2022 που αφορά τη δημοσίευση της αρ. 3/2022 απόφασης Περιφερειακού Συμβουλίου ΠΚ.**
- 5. Τη με αριθμ. πρωτ. 411382/30-12-2022 απόφαση Περιφερειάρχη Κρήτης (ΑΔΑ: 63ΓΡ7ΛΚ-ΔΩΘ), που αφορά στην παράταση θητείας του κ. Ξυλούρη Νικολάου, Αντιπεριφερειάρχη στον τομέα Περιβάλλοντος ΠΚ, έως 31-12-2023 (ΦΕΚ 1231/31-12-2022).**
- 6. Την αριθμ. πρωτ. 5280/09-01-2023 απόφαση Περιφερειάρχη, που αφορά στον ορισμό προέδρου Επιτροπής Περιβάλλοντος & Χωροταξίας Π.Κ. έως 31.12.2023.**

7. Το με αριθμ. πρωτ.: **4382/30-12-2022 έγγραφο της Δ/σης ΠΕ.ΧΩ.Σ. Αποκεντρωμένης Διοίκησης Κρήτης**, με το οποίο μας διαβιβάστηκε στο Περιφερειακό Συμβούλιο η Μ.Π.Ε. για το αναφερόμενο έργο.
8. Τη με αριθμ. πρωτ.: **19587/20-01-2023 ανακοίνωση του Περιφερειακού Συμβουλίου** στον τοπικό τύπο, προκειμένου να λάβουν γνώση οι φορείς και οι πολίτες της **Περιφερειακής Ενότητας Χανίων**, για την αναφερόμενη Μ.Π.Ε.
9. Το με αρ. πρωτ. **24519/25-01-2023 έγγραφο του Τμήματος Συλλογικών Οργάνων Π.Κ.** προς το **Δήμο Αποκορώνου** με θέμα: Διαβίβαση ΜΠΕ στο Δήμο που αφορά το έργο: Νέα Μονάδα Παραγωγής Ασφαλομίγματος ιδιοκτησίας «**ΓΕΩΡΓΙΟΣ ΕΜΜ. ΠΙΠΕΡΑΚΗΣ**» στη θέση «**ΑΓΚΑΡΑΘΕΣ**» εκτός οικισμού Φονέ Δ.Ε. Κρυονερίδας Δήμου Αποκορώνου Π.Ε. Χανίων. (ΠΕΤ. 2211860321), για έκφραση γνώμης από τα οικεία συλλογικά όργανα.
10. Το με αρ. πρωτ. **47109/13-2-2023 έγγραφο του Δήμου Αποκορώνου με το οποίο διαβιβάζει στο Περιφερειακό Συμβούλιο το με αρ. πρωτ. 27768/27-01-2023 έγγραφο της Τοπικής Κοινότητας Χάμπαθα Δ.Ε. Κρυονερίδας.**
11. Το με αρ. πρωτ. **614/17-02-2023 έγγραφο του Δήμου Αποκορώνου**, με το οποίο διαβιβάζει την με αρ. **20/2023 αρνητική γνωμοδότηση του Δημοτικού Συμβουλίου Δήμου Αποκόρωνα**, για τους Περιβαλλοντικούς όρους του αναφερόμενου έργου.
12. Το με αρ. πρωτ. **1963/14-03-2023 έγγραφο του Δήμου Αποκορώνου**, με θέμα: «**Διευκρινιστικά επί της γνωμοδότησης για τη ΜΠΕ με τίτλο Μονάδα Παραγωγής Ασφαλομίγματος ιδιοκτησίας «ΓΕΩΡΓΙΟΣ ΕΜΜ. ΠΙΠΕΡΑΚΗΣ» στη θέση «ΑΓΚΑΡΑΘΕΣ» στην περιοχή του οικισμού του Φονέ της Δ.Ε. Κρυονερίδας Δήμου Αποκορώνου.**»
13. Το με αριθμ πρωτ. **74198/09-03-2023 έγγραφο του Τμήματος Περιβάλλοντος και Υδροοικονομίας ΠΕ Χανίων**, στο οποίο αναφέρονται τα παρακάτω:

1. ΤΙΤΛΟΣ ΕΡΓΟΥ Η ΔΡΑΣΤΗΡΙΟΤΗΤΑΣ: Γνωμοδότηση για τη μελέτη περιβαλλοντικών επιπτώσεων για το έργο: «Μονάδα κατασκευής ασφαλομίγματος ιδιοκτησίας «Γεώργιος Εμμ. Πιπεράκης» στη θέση «Αγκαραθές» εκτός οικισμού Φονέ, Δ.Ε. Κρυονερίδας, Δήμου Αποκορώνου Π.Ε. Χανίων	
2. ΘΕΣΜΙΚΟ ΠΛΑΙΣΙΟ ΠΟΥ ΔΙΕΠΕΙ ΤΟ ΠΕΔΙΟ ΓΝΩΜΟΔΟΤΗΣΗΣ ΤΗΣ ΥΠΗΡΕΣΙΑΣ ΜΑΣ	
A/A	ΣΤΟΙΧΕΙΟ ΘΕΣΜΙΚΟΥ ΠΛΑΙΣΙΟΥ (ΦΕΚ) και ΤΙΤΛΟΣ ΣΤΟΙΧΕΙΟΥ ΘΕΣΜΙΚΟΥ ΠΛΑΙΣΙΟΥ
1.	N.1650/1986(ΦΕΚ 160/Α/86)Για την προστασία του περιβάλλοντος
2.	N. 4014/20.9.2011 (ΦΕΚ 209/Α) «Περιβαλλοντική αδειοδότηση έργων και δραστηριοτήτων, ρύθμιση αυθαιρέτων σε συνάρτηση με δημιουργία περιβαλλοντικού ισοζυγίου και άλλες διατάξεις αρμοδιότητας Υπουργείου Περιβάλλοντος
3.	Το Π.Δ 149/2010(ΦΕΚ 242/Α/27.12.2010) Οργανισμός της Περιφέρειας Κρήτης και η με αριθμ. 1218/16-2-2021 (ΦΕΚ 762/Β'/26-2-2021) Έγκριση τροποποίησης του Οργανισμού Εσωτερικής Υπηρεσίας της Περιφέρειας Κρήτης από τη Συντονίστρια της ΑΔΚ
4.	ΗΚΥΑ οικ.1649/45/2014 (ΦΕΚ 45/Β'/15-1-2014) Εξειδίκευση των διαδικασιών γνωμοδοτήσεων και τρόπου ενημέρωσης του κοινού και συμμετοχής του ενδιαφερόμενου κοινού στη δημόσια διαβούλευση κατά την περιβαλλοντική αδειοδότηση έργων και δραστηριοτήτων της κατηγορίας Α' της ΥΑ του Υπουργού ΠΕΚΑ με αριθμ. 1958/2012 (ΦΕΚ Α'21) σύμφωνα με τα οριζόμενα στο άρθρο 19 παρ. 9 του Ν. 4014/2011 καθώς και κάθε άλλης σχετικής λεπτομέρειας.
5.	Η Κ.Υ.Α. 170225/2014 (ΦΕΚ 135/Β/2014) «Εξειδίκευση των περιεχομένων των φακέλων περιβαλλοντικής αδειοδότησης έργων και δραστηριοτήτων της Κατηγορίας Α' της απόφασης του

	Υπουργού Περιβάλλοντος, Ενέργειας και Κλιματικής Αλλαγής με αρ. πρωτ. 1958/2012 (Β' 21) όπως ισχύει, σύμφωνα με το άρθρο 11 του ν. 4014/2011 (Α' 209), καθώς και κάθε άλλης σχετικής λεπτομέρειας.» όπως τροποποιήθηκε με την ΚΥΑ 1915/2018 (ΦΕΚ 304/Β/2-02-2018)
6.	Η αριθμ. Υ.Α. ΥΠΕΝ/ΔΙΠΑ/17185/1069/2022 (ΦΕΚ 841/Β'/24-2-2022) Τροποποίηση και κωδικοποίηση της ΔΙΠΑ/οικ.37674/27-7-2016 υπουργικής απόφασης «Τροποποίηση και κωδικοποίηση της υπουργικής απόφασης 1958/2012 - Κατάταξη δημοσίων και ιδιωτικών έργων και δραστηριοτήτων σε κατηγορίες και υποκατηγορίες σύμφωνα με την παρ. 4 του άρθρου 1 του ν. 4014/21.9.2011 (Α' 209), όπως αυτή έχει τροποποιηθεί και ισχύει» (Β' 2471).
7.	Η με αριθμ. πρωτ. 19909/20-1-2023 διαβίβαση του φακέλου της μελέτης Περιβαλλοντικών επιπτώσεων του έργου από την Γραμματεία του Περιφερειακού Συμβουλίου στην υπηρεσία μας.
8.	Το με αριθμ. πρωτ. 4382/30-12-2022 (αρ. πρωτ. Π.Κ. 16733/18-1-2023 έγγραφο έναρξης της διαδικασίας διαβούλευσης με την ανάρτηση στο ΗΠΜ της Μελέτης Περιβαλλοντικών επιπτώσεων (ΜΠΕ) του έργου «Μονάδα κατασκευής ασφαλτομίγματος ιδιοκτησίας «Γεώργιος Εμμ. Πιπεράκης» στη θέση «Αγκαραθές» εκτός οικισμού Φονέ, Δ.Ε. Κρυονερίδας, Δήμου Αποκορώνου Π.Ε. Χανίων (ΠΕΤ έργου 2211860321)
9.	Η με αριθμ. 996/1234/11-6-2004 (ΦΕΚ 587/Β/6-6-2004) Απόφαση επικύρωσης οριογραμμών ρέματος στην περιοχή «Φονές» του Δήμου Κρυονερίδας Χανίων
10.	Η με αριθμ. πρωτ. 55933/1-11-2022 απάντηση σε αίτηση για χρήση γης από την ΥΔΟΜ του Δήμου Χανίων για την αιτούμενη δραστηριότητα
11.	Το από 21-10-2022 συμφωνητικό μίσθωσης ακινήτου μεταξύ της εταιρείας «ΠΙΠΕΡΑΚΗΣ ΜΕΛΑΜΠΙΑΝΑΚΗΣ Ο.Ε.» και του Γεωργίου Πιπεράκη του Εμμανουήλ.
12.	Η με αριθμ. πρωτ. 6977/25-8-2022 βεβαίωση του Δήμου Αποκορώνου για την αποκομιδή των απορριμάτων.
13.	Η με αριθμ. πρωτ. 6844/29-8-2022 βεβαίωση υδροδότησης από τον Δήμο Αποκορώνου
14.	Η με αριθμ. πρωτ. 68871/4536/20-7-2022 έγκριση περιβαλλοντικών όρων του έργου: «Βόρειος Οδικός Άξονας Κρήτης (ΒΟΑΚ): τμήμα Χανιά - Ηράκλειο» στους Νομούς Χανίων, Ρεθύμνου, Ηρακλείου της Περιφέρειας Κρήτης από τη ΔΙΠΑ του ΥΠΕΝ.

2. ΕΠΙΤΟΠΙΑ ΑΝΑΓΝΩΡΙΣΗ ΠΕΡΙΟΧΗΣ ΕΡΓΟΥ

Στη φάση της παρούσας γνωμοδότησης της παρούσας ΜΠΕ είχε πραγματοποιηθεί αυτοψία στην περιοχή της προγραμματιζόμενης δραστηριότητας στις 20-2-2023	ΝΑΙ	X
	ΟΧΙ	

4. ΣΤΟΙΧΕΙΑ ΓΝΩΜΟΔΟΤΗΣΗΣ

Η παρούσα μελέτη περιβαλλοντικών επιπτώσεων αφορά στην εγκατάσταση και λειτουργία μονάδας παραγωγής ασφαλτομίγματος, εντός έκτασης εμβαδού 12.995,73m³, στην θέση «Αγκαραθές», εκτός οικισμού Φονέ, Δ.Ε. Κρυονερίδας, Δήμου Αποκορώνου Π.Ε. Χανίων στην ατομική επιχείρηση «ΓΕΩΡΓΙΟΣ ΕΜΜ. ΠΙΠΕΡΑΚΗΣ».

Η έκταση της υπο μελέτη μονάδας παραγωγής ασφαλτομίγματος βρίσκεται εκτός των ορίων του Σ.Χ.Ο.Ο.Α.Π. Αρμένων και Γεωργιούπολης, εκτός περιοχών Natura 2000 και βρίσκεται ανατολικά της υφιστάμενης μονάδας παραγωγής ασβέστη της εταιρείας «ΑΣΒΕΚ Α.Ε.», ενώ ανάμεσα στην έκταση της υπο μελέτης μονάδας ασφαλτομίγματος και στην μονάδα της «ΑΣΒΕΚ Α.Ε.» διέρχεται υδατόρεμα, για το οποίο έχει εκδοθεί η σχετ. (9) με αριθμ. πρωτ. 996/1234/11-6-2004 (ΦΕΚ 587/Β/6-6-2004) απόφαση επικύρωσης των οριογραμμών του. Νοτιοδυτικά της μονάδας βρίσκεται η μονάδα παραγωγής

σκυροδέματος της ατομικής επιχείρησης του Μχαήλ Εμμανουήλ Πιπεράκη, η οποία μέχρι σήμερα δεν βρίσκεται σε λειτουργία και για την οποία η υπηρεσία μας έχει γνωμοδοτήσει με την με αριθμ. πρωτ. 106808/1-6-2020 γνωμοδότηση προς την Δνση ΠΕΧΩΣ της ΑΔΚ.

Νότια της υπο μελέτη δραστηριότητας, σε απόσταση 1800m περίπου, βρίσκεται έκταση ανενεργού λατομείου εντός του οποίου έχει εκδοθεί η με αριθμ. πρωτ. 3462/24-9-2020 ΑΕΠΟ αποκατάστασης του με την «εγκατάσταση μονάδας διαχείρισης Αποβλήτων Εκσκαφών Κατασκευών & Κατεδαφίσεων (ΑΕΚΚ) στην θέση «Λαγκός» Τ. Κ Φονέ του Δήμου Αποκορώνου Χανίων από τον Εμμανουήλ Πιπεράκη.

Η έκταση της μονάδας ασφαλτομίγματος, σύμφωνα με το από το 26-8-2022 τοπογραφικό του ΑΤΜ Δημητρίου Μαραθιανού που συνοδεύει την κατατιθέμενη ΜΠΕ, αποτελείται από τμήμα 8.881,96 m² το οποίο είναι χαρακτηρισμένο ως μη Δασική έκταση (ΑΑ) και τμήμα 4.113,98m² είναι χαρακτηρισμένο ως Δασική έκταση (ΔΔ), όπως προκύπτει και από τον αναρτημένο μη κυρωμένο, Δασικό χάρτη στην ΠΕ Χανίων. Η δραστηριότητα της μονάδας παραγωγής ασφαλτομίγματος θα εγκατασταθεί στο μη δασικό τμήμα της έκτασης και απέχει σύμφωνα με τη ΜΠΕ απόσταση 570m από τον οικισμό «Φονές» και 200m από την υφιστάμενη Εθνική Οδό Χανίων-Ρεθύμνου. Στην περιοχή εγκατάστασης του συγκροτήματος δεν υφίστανται θεσμοθετημένες χρήσεις γης και σύμφωνα με την σχετ. (10) βεβαίωση χρήσης γης από την ΥΔΟΜ του Δήμου Χανίων, η εγκατάσταση και η λειτουργία συγκροτήματος παραγωγής ασφαλτομίγματος, ως δραστηριότητα μέσης όχλησης, είναι επιτρεπτή στην προτεινόμενη θέση.




Εικ.1: Η συνολική έκταση εμβαδού 12.995,73m² στην οποία θα εγκατασταθεί σύμφωνα με την ΜΠΕ η νέα μονάδα παραγωγής ασφαλτομίγματος του Γεωργίου Εμμ. Πιπεράκη στη θέση «Αγκαραθές» εκτός οικισμού Φονέ του Δήμου Αποκορώνου (απόσπασμα Κτηματολογίου, σελ 100 ΜΠΕ)

Το συγκρότημα ασφαλτομίγματος, σύμφωνα με τη ΜΠΕ (σελ.25) θα έχει ισχύ παραγωγικών μηχανημάτων 456,80KW και θερμική 10KW, ενώ η παραγωγική του δυναμικότητα θα ανέρχεται σε 100ton/h (800ton/8h) ασφαλτομίγματος περίπου. Οι πρώτες ύλες για την παραγωγή ασφαλτομίγματος είναι τα αδρανή υλικά και η άσφαλτος και οι αναλογίες ανάμιξης των πρώτων υλών εξαρτώνται κάθε φορά από τον ζητούμενο τύπο ασφαλτομίγματος. Το συγκρότημα παραγωγής ασφαλτομίγματος θα αποτελείται από τις αποθήκες (silos) αδρανών υλικών.

Η παραγωγική διαδικασία με βάση τη ΜΠΕ (Σελ. 40) περιλαμβάνει τα εξής στάδια:

Α. Στάδιο ξήρανσης : Κατά το στάδιο της ξήρανσης τα αδρανή υλικά οδηγούνται από τα σιλό μέσω μεταφορικών ταινιών κλειστού τύπου, προς ξήρανση και θέρμανση (από 135 έως 180°C) στον περιστροφικό ξηραντήρα του συγκροτήματος. Εν συνεχεία τα αδρανή, έχοντας αποκτήσει την ενδεδειγμένη θερμοκρασία, μεταφέρονται – με την χρήση αναβατώριου – στο δονητικό κόσκινο προκειμένου να διαχωριστούν σε χονδρόκοκκα – λεπτόκοκκα – παιπάλη και να αποθηκευτούν ανά κλάσμα στις επιμέρους προ-αποθήκες.

Β. Στάδιο ανάμιξης: Τα αδρανή υλικά από τις αποθήκες οδηγούνται αρχικά στη ζυγαριά και στη συνέχεια στο αναμικτήριο, με σειρά διοχέτευσης χονδρόκοκκα – λεπτόκοκκα – παιπάλη. Μετέπειτα προστίθεται στο αναμικτήριο η πίσσα, η οποία θερμαίνεται με την χρήση καυστήρα και διατηρείται σε θερμοκρασία κατάλληλη για την παροχέτευσή της με την χρήση αντλίας, με τρόπο ώστε να επιτυγχάνεται η ομοιόμορφη διασπορά της στο μίγμα. Από την ανάμιξη των αδρανών υλικών και της πίσσας, η ενδεδειγμένη χρονική διάρκεια της οποίας καθορίζεται από τον κατασκευαστή του συγκροτήματος, προκύπτει το τελικό προς διάθεση προϊόν (ασφαλτόμιγμα).

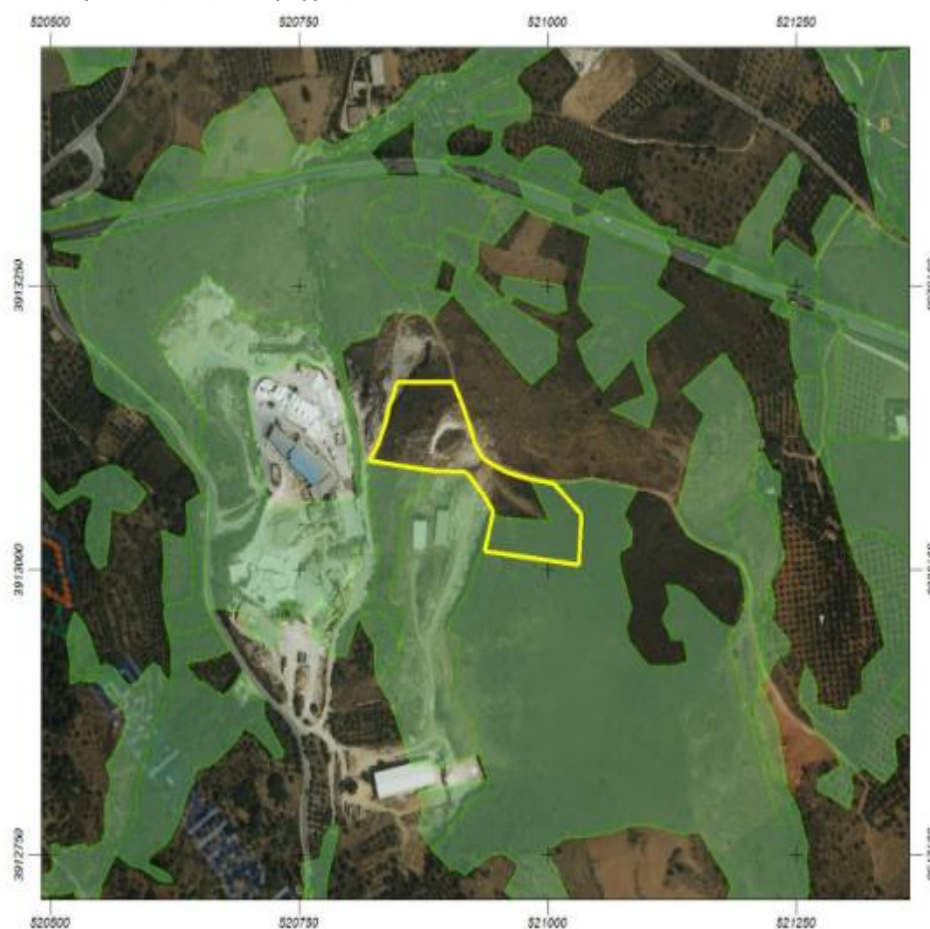

Εικόνα 2:
Απόσπασμα
από τον
Αναρτημένο
δασικό χάρτη
του Ν. Χανίων
με
αποτυπωμένη
την έκταση της
δραστηριότητας
(ΜΠΕ σελ. 11-
Εικόνα 2)


Για την δέσμευση της σκόνης, σύμφωνα με τη ΜΠΕ (σελ.39) θα εγκατασταθεί φίλτρο αποκονίωσης, αυτοκαθαριζόμενο με παλμούς πεπιεσμένου αέρα. Το φίλτρο αποτελείται από: i) Τον κορμό των φίλτροσακων.

i) Το τμήμα καθαρών απαεριών.


ii) Την χοάνη (σκάφη) περισυλλογής και απομάκρυνσης της σκόνης από την φίλτρομονάδα, εφοδιασμένη με κοχλία Φ200mm και ηλεκτροκινητήρα 2,00 HP για την ανάδευση και την προώθηση της σκόνης εκτός φίλτρων. Στην έξοδο του κοχλία θα τοποθετηθεί αεροφράκτης για την συνεχή εκκένωση των ποσοτήτων σκόνης, μέσω ηλεκτροκινητήρα.

Σύμφωνα με τη ΜΠΕ (σελ. 25) πρόκειται να κατασκευαστεί ισόγειο κτίριο που θα χρησιμοποιηθεί ως έδρα – γραφείο της δραστηριότητας, όπως αποτυπώνεται στο διάγραμμα κάλυψης. Επίσης, θα εγκατασταθεί διακριβωμένη ζυγοπλάστιγγα εντός ορύγματος, η οποία επίσης θα χρησιμοποιηθεί για την εξυπηρέτηση των αναγκών της δραστηριότητας. Θα εγκατασταθούν, οι παρακάτω δεξαμενές :

- Δεξαμενή νερού χωρητικότητας 100m³ (πλαστική)
- Δεξαμενή πετρελαίου χωρητικότητας 20m³ (μεταλλική)
- Δεξαμενή μαζούτ χωρητικότητας 30m³ (μεταλλική)
- Δεξαμενές (2) πίσσας χωρητικότητας 30m³ η κάθε μία (μεταλλικές)

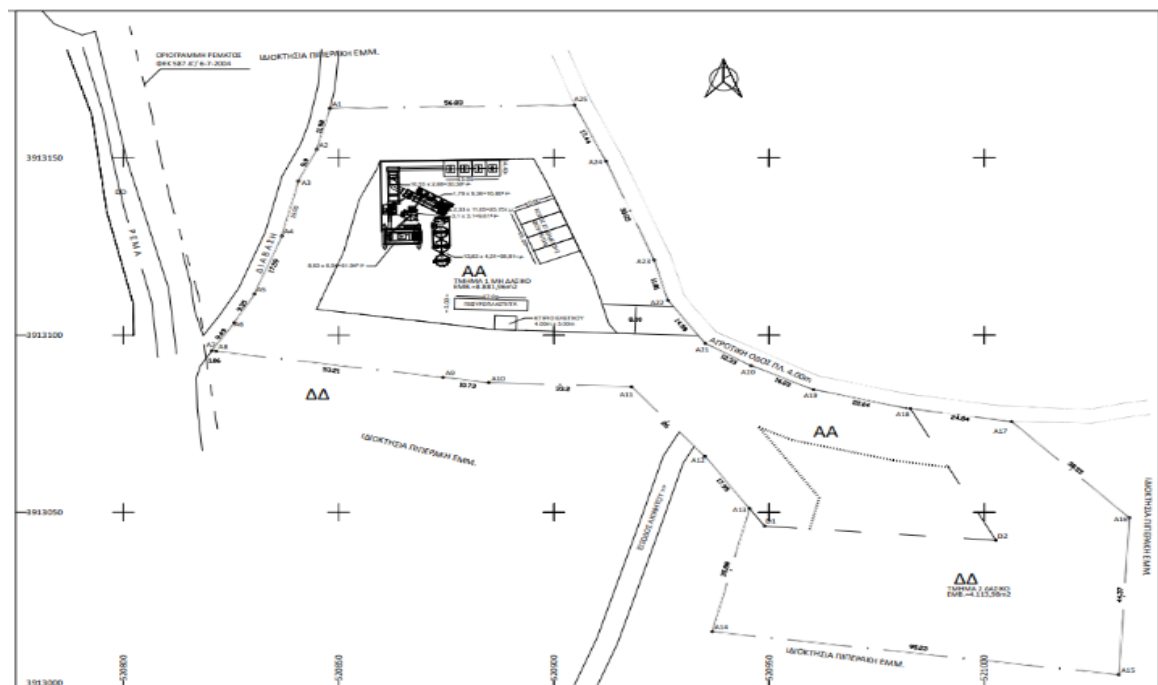

Εικόνα 3: Απόσπασμα από το Διάγραμμα κάλυψης, σχέδιο P01 της ΜΠΕ του έργου της μονάδας παραγωγής ασφαλτομίγματος του Γεωργίου Εμμ. Πιπεράκη στη θέση «Αγκαραθές» εκτός οικισμού Φονέ του Δήμου Αποκορωνών

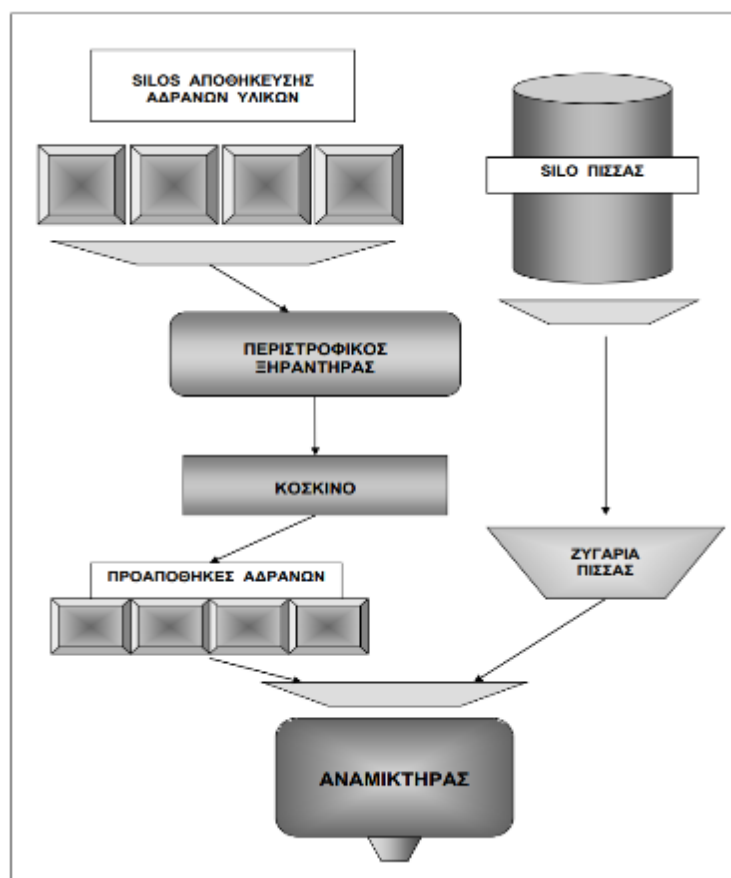

Εικόνα 4: Διάγραμμα ροής της δραστηριότητας της μονάδας παραγωγής ασφαλτομίγματος του Γεωργίου Εμμ. Πιπεράκη στη θέση «Αγκαραθές» εκτός οικισμού Φονέ του Δήμου Αποκορωνου, από την ΜΠΕ σελ. 41.

ΠΙΝΑΚΑΣ ΣΥΝΤΕΤΑΓΜΕΝΩΝ ΣΕ ΕΓΣΑ 87					
Σημείο	X	Y	Σημείο	X	Y
A1	520847,99	3913164,00	A17	521006,32	3913075,60
A2	520844,91	3913152,42	A18	520981,78	3913079,40
A3	520840,65	3913143,48	A19	520960,37	3913084,62
A4	520836,82	3913127,95	A20	520945,83	3913091,38
A5	520830,42	3913111,56	A21	520935,21	3913097,65
A6	520825,74	3913103,48	A22	520926,48	3913109,82
A7	520820,51	3913095,55	A23	520923,31	3913121,20
A8	520821,56	3913095,40	A24	520912,12	3913149,09
A9	520874,26	3913088,08	A25	520904,82	3913164,93
A10	520884,89	3913086,60	A1	520847,99	3913164,00
A11	520918,07	3913085,42			
A12	520935,11	3913065,78			
A13	520945,44	3913051,10			
A14	520936,80	3913016,28			
A15	521031,26	3913004,17			
A16	521033,71	3913048,48			

Εικόνα 5: Οι Συντεταγμένες της έκτασης της δραστηριότητας της μονάδας παραγωγής ασφαλτομίγματος του Γεωργίου Εμμ. Πιπεράκη στη θέση «Αγκαραθές» εκτός οικισμού Φονέ του Δήμου Αποκορωνου, σύμφωνα με τη ΜΠΕ σελ. 11

Η πρόσβαση στον χώρο εγκατάστασης και λειτουργίας του συγκροτήματος παραγωγής ασφαλτομίγματος, σύμφωνα με τα αναφερόμενα στη ΜΠΕ (Σελ.42), θα γίνεται μέσω υφιστάμενης αγροτικής οδού, μέσου πλάτους 8m και μήκους περί τα 350m, η οποία ξεκινάει βόρεια και σε απόσταση περί τα 500m από τον οικισμό Φονέ. Η συνολική οδική απόσταση της έκτασης από την εθνική Οδό Χανίων - Ρεθύμνου ανέρχεται σε 950m.

Σημειώνεται επίσης ότι, σύμφωνα με τη νέα χάραξη της εγκεκριμένης ΜΠΕ του ΒΟΑΚ Χανίων – Ηρακλείου, για την οποία έχει εκδοθεί η σχετ. (14) ΑΕΠΟ από τη ΔΙΠΑ του ΥΠΕΝ, όπως αυτή αποτυπώνεται στα σχέδια της ΜΠΕ και συγκεκριμένα στο ΣΧΕΔΙΟ Τμήμα Βρύσες-Ατσιπόπουλο 3N (Οριζοντιογραφία-μηκοτομή), η νέα Εθνική οδός που θα κατασκευαστεί θα απέχει απόσταση 180m περίπου. από την υπο εξέταση μελέτη μονάδα ασφαλτομίγματος.

ΠΑΡΑΤΗΡΗΣΕΙΣ ΤΗΣ ΥΠΗΡΕΣΙΑΣ ΜΑΣ

Στο πλαίσιο των αρμοδιοτήτων της Υπηρεσίας μας, έπειτα από τα σχετ. (7) και (8) έγγραφα με τα οποία διαβιβάστηκε η ΜΠΕ της δραστηριότητας στην Υπηρεσία μας για γνωμοδότηση, ύστερα από την αυτοψία της υπηρεσίας μας που πραγματοποιήθηκε στις 20-2-2023 στην περιοχή του υπο μελέτη έργου και την εξέταση της Μελέτης Περιβαλλοντικών επιπτώσεων (Μ.Π.Ε.) του έργου, η Υπηρεσία μας διατυπώνει τις εξής παρατηρήσεις, που κατά την άποψη μας θα πρέπει να εξεταστούν από την περιβαλλοντικά αδειοδοτούσα αρχή

4.1. Ισοϋψείς σχεδίων-εσωτερικές οδεύσεις στα σχέδια της μονάδας παραγωγής ασφαλτομίγματος

Στην σχεδία της ΜΠΕ της δραστηριότητας και συγκεκριμένα στο από 26-8-2022 τοπογραφικό 1/500 του ΑΤΜ Δημ. Μαραθιανού και στο Ρ01, 1/500 Διάγραμμα κάλυψης του ΑΤΜ Ξενοφώντα Μπρόκου δεν έχουν αποτυπωθεί οι ισοϋψείς και τα υψόμετρα της έκτασης που θα υλοποιηθεί η δραστηριότητα, δεδομένου ότι στα δυτικά αυτής βρίσκεται πρηνές που καταλήγει σε ρέμα και της μορφολογίας του εδάφους. Δεν έχουν αποτυπωθεί η είσοδος-έξοδος και οι εσωτερικές οδεύσεις της μονάδας, και δεν έχουν περιγραφεί και επισημανθεί οι απαραίτητες φυτεύσεις περιμετρικά της μονάδας. Επίσης δεν περιγράφεται στην ΜΠΕ το υπολογιζόμενο ισοζύγιο εκσκαφών-επιχώσεων που θα προκύψει από διαμόρφωση του γηπέδου και την τυχόν περίσσεια ή μη προϊόντων εκσκαφών.

4.2. Πρόσβαση στη δραστηριότητα

Σύμφωνα με τη ΜΠΕ (Σελ.42, κεφ. 6.1.3 «Προσπέλαση»), η πρόσβαση στη μονάδα ασφαλτομίγματος θα γίνεται μέσω υφιστάμενης αγροτικής οδού. Ωστόσο, η αγροτική οδός προς τη δραστηριότητα, τέμνεται με το ρέμα, τμήμα του οποίου έχει οριοθετηθεί με την σχετ. (9) απόφαση οριοθέτησης. Να διευκρινιστεί η πρόσβαση προς την υπό μελέτη μονάδα από την εν λόγω αγροτική οδό και στην περίπτωση που απαιτηθεί από την περιβαλλοντικά αδειοδοτούσα αρχή η κατασκευή κάποιου τεχνικού έργου εγκάρσιας διάσχισης του υδατορέματος στο τμήμα αυτό, το οποίο περιλαμβάνεται στην σχετ. (9) απόφαση οριοθέτησης βάση του επισυναπτόμενου σχεδίου του ΦΕΚ 587Δ'/2004, **θα πρέπει να περιγραφεί στην παρούσα ΜΠΕ ως συνοδό έργο, με τη προϋπόθεση ότι τυχόν επέμβαση να πραγματοποιηθεί εκτός των οριογραμμών της οριοθέτησης του ρέματος.**

Στην περίπτωση που δεν απαιτηθεί από την περιβαλλοντικά αδειοδοτούσα αρχή η κατασκευή τεχνικού έργου εγκάρσιας διάσχισης του ρέματος στο συγκεκριμένο τμήμα, να τεθούν όροι για την προσπέλαση του με κατάλληλη σήμανση, ειδικά τους χειμερινούς μήνες (ιρλανδική διάβαση)



Εικόνες 6 και 7: Το τμήμα της αγροτικής οδού πρόσβασης προς το έργο της μονάδας παραγωγής ασφαλτομίγματος του Γεωργίου Εμμ. Πιπεράκη στη θέση «Αγκαραθές» εκτός οικισμού Φονέ του Δήμου Αποκορώνου, στο σημείο που διασταυρώνεται με το οριοθετημένο ρέμα, από την αυτοψία της υπηρεσίας μας στις 20-2-2023



Εικ.8: Απόσπασμα από αεροφωτογραφία Google Earth με σημειωμένο το σημείο τομής της αγροτικής οδού πρόσβασης με την το οριοθετημένο με την 996/1234/11-6-2004 (ΦΕΚ 587/Β/6-6-2004) ρέμα

4.3. Οριοθέτηση, περίφραξη της δραστηριότητας και φυτεύσεις

Να οριοθετηθεί και να περιφραχθεί το τμήμα της ιδιοκτησίας στο οποίο θα υλοποιηθεί η δραστηριότητα και να πραγματοποιηθούν κατάλληλες φυτεύσεις με πυκνόφυλλα ενδημικά είδη ταχείας αύξησης, περιμετρικά αυτής, για την οπτική απομόνωση της και την απορρόφηση της σκόνης από την κίνηση των οχημάτων και από την παραγωγική διαδικασία, οι οποίες να αποτυπωθούν στο σχέδιο/οριζοντιογραφία της διάταξης της μονάδας. Οι φυτεύσεις αυτές κρίνονται απαραίτητες για τον περιορισμό της οπτικής επαφή που θα έχει η δραστηριότητα από την υφιστάμενη εθνική οδό Χανίων – Ρεθύμνου, αλλά και από τον νέο ΒΟΑΚ που πρόκειται να κατασκευαστεί. Στην Εικόνα 13 επισυνάπτεται απόσπασμα του σχεδίου «ΠΡΟΜΕΛΕΤΗ ΒΟΑΚ Βρύσες-Ατσιτόπουλο, 1/2000 από ΧΘ 33+716,90-34-938,64)



Εικ.9 και 10 : Η έκταση στην οποία πρόκειται να εγκατασταθεί η μονάδα ασφαλτομίγματος του Γεωργίου Εμμ. Πιπεράκη στη θέση «Αγκαραθές» εκτός οικισμού Φονέ του Δήμου Αποκορωνου από την αυτοψία της υπηρεσίας μας στις 20-2-2023




Εικ.11 και 12 : Η αγροτική οδός πρόσβασης προς την έκταση που θα εγκατασταθεί η μονάδα ασφαλτομίγματος του Γεωργίου Εμμ. Πιπεράκη στη θέση «Αγκαραθές» εκτός οικισμού Φονέ του Δήμου Αποκορωνου από την αυτοψία της υπηρεσίας μας στις 20-2-2023

4.4. Μετρήσεις εκπομπών αερίων ρύπων – λειτουργία συστήματος συλλογής απαερίων και αιωρούμενων σωματιδίων

Όσον αφορά τις εκπομπές αερίων ρύπων στην ατμόσφαιρα ισχύουν i) το σχετ. (20) ΠΔ 1180/1981 για σημειακές εκπομπές αιωρούμενων σωματιδίων ii) η σχετ. (10) ΚΥΑ Η.Π. 14122/549/Ε.103/1993 σχετικής με την λειτουργία και τα επιτρεπόμενα όρια εκπομπών αερίων αποβλήτων από βιομηχανικούς λέβητες, ατμογεννήτριες, ελαιόθερμα και αερόθερμα που λειτουργούν με καύσιμο μαζούτ, ντίζελ ή αέριο. Η περιβαλλοντικά αδειοδοτούσα αρχή θα καθορίσει αναλυτικά στην ΑΕΠΟ τα όρια των μετρήσεων αερίων ρύπων που θα λαμβάνονται, η συχνότητα τους και τα σημεία δειγματοληψίας. Επίσης, στα πλαίσια των μετρήσεων των αερίων ρύπων που θα πραγματοποιούνται, θα πρέπει να επισημαίνονται σε κάτοψη της δραστηριότητας ή απόσπασμα αεροφωτογραφίας Google Earth τα σημεία που λαμβάνονται οι μετρήσεις, καθώς και η παραγωγικότητα σε ασφαλτόμιγμα της μονάδας την ημέρα της δειγματοληψίας, δεδομένης της απόστασης της μονάδας από την υφιστάμενη Εθνική οδό Χανίων-Ρεθύμνου, η οποία είναι 200m περίπου και της υψομετρικής διαφορά από αυτήν.

Επίσης, να εγκαταστασθεί το αναφερόμενο στη ΜΠΕ σύστημα απαγωγής αιωρούμενων σωματιδίων και καυσαερίων (ΜΠΕ, σελ. 42, 75) και να λαμβάνονται τα κατάλληλα μέτρα για την ορθή λειτουργία και συντήρησή του.

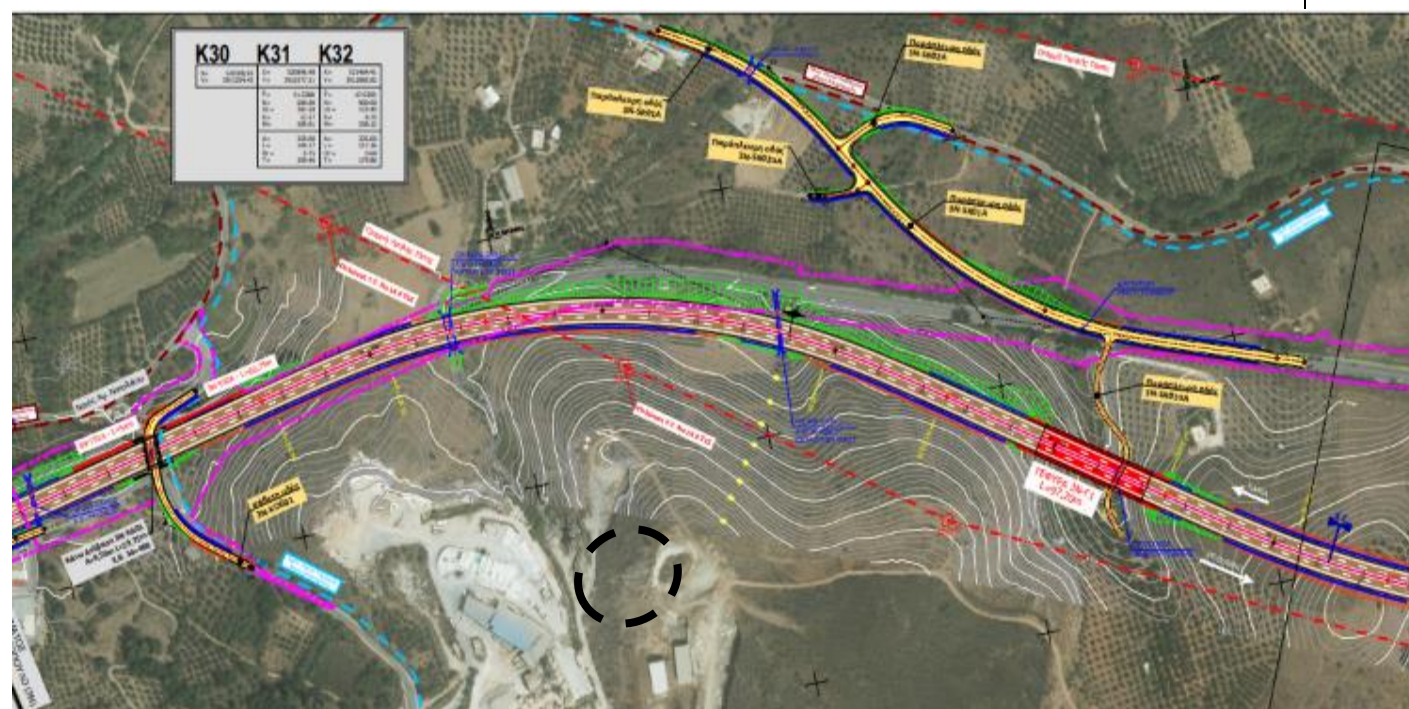

Εικ.13 : Η Θέση της νέας μονάδας ασφαλτομίγματος του Γεωργίου Εμμ. Πιπεράκη στη θέση «Αγκαραθές» εκτός οικισμού Φονέ του Δήμου Αποκορωνου, σχέση με την υφιστάμενη Εθνική οδό Χανίων-Ρεθύμνου και τον νέο ΒΟΑΚ από απόσπασμα σχεδίου της ΠΡΟΜΕΛΕΤΗΣ ΒΟΑΚ Τμήματος Βρύσες-Ατσιπόπουλα

4.5. Μέτρα περιορισμού της σκόνης από την κίνηση των οχημάτων.

Να λαμβάνονται μέτρα περιορισμού εκπομπής σκόνης από την κίνηση των οχημάτων που εισέρχονται και εξέρχονται από την μονάδα. Στα μέτρα αυτά συγκαταλέγεται σύστημα διαβροχής – ψεκασμού, ασφαλοστρώσης του εδάφους της μονάδας, η επιβολή χαμηλών ορίων ταχύτητας των οχημάτων κλπ. Επίσης να βελτιωθεί και να ασφαλοστρωθεί η αγροτική οδός που θα χρησιμοποιηθεί για την πρόσβαση στη μονάδα.

4.6. Μέτρα προστασίας του πρανούς και του ρέματος – διασφάλιση από διαρροές αποβλήτων

Να ληφθούν μέτρα προστασίας του πρανούς στα δυτικά της μονάδας. Δεν επιτρέπεται να πραγματοποιούνται οποιεσδήποτε απορρίψεις υλικών, χωμάτων και στερεών ή υγρών αποβλήτων στο πρανές και στο παρακείμενο ρέμα. Κατά την εγκατάσταση της δραστηριότητας της μονάδας ασφαλομίγματος, να ληφθούν τα κατάλληλα μέτρα σταγάνωσης για την αποφυγή διαρροών υγρών από την παραγωγική διαδικασία της μονάδας (πετρελαιοειδών κλπ.) στο έδαφος.

4.7. Πριν την έναρξη των εργασιών διαμόρφωσης του χώρου της δραστηριότητας της μονάδας, να απομακρυνθούν τα απόβλητα εκσκαφών κατασκευών και κατεδαφίσεων (ΑΕΚΚ) και κάποια στερεά απόβλητα που είχαν παλαιότερα εναποτεθεί εκεί, σε αδειοδοτημένο σύστημα εναλλακτικής διαχείρισης ΑΕΚΚ, σύμφωνα με τις διατάξεις της ΚΥΑ 36259/1757/Ε103 (ΦΕΚ 1312/Β'/24-8-2010) για την εναλλακτική διαχείριση των αποβλήτων από εκσκαφές, κατασκευές και κατεδαφίσεις (ΑΕΚΚ)»

ΓΝΩΜΟΔΟΤΗΣΗ ΤΗΣ ΥΠΗΡΕΣΙΑΣ ΜΑΣ

Έπειτα από την εξέταση των δεδομένων από τη ΜΠΕ της δραστηριότητας της «Μονάδα κατασκευής ασφαλομίγματος ιδιοκτησίας «Γεώργιος Εμμ. Πυπεράκης» στη θέση «Αγκαραθές» εκτός οικισμού Φονέ, Δ.Ε. Κρυονερίδας, Δήμου Αποκορώνου Π.Ε. Χανίων, η υπηρεσία μας γνωμοδοτεί θετικά, με τις προϋποθέσεις που έχουν αναφερθεί παραπάνω.

Σημειώνεται ότι ο έλεγχος της πληρότητας της ΜΠΕ και των συνημμένων σε αυτή, είναι αρμοδιότητα της περιβαλλοντικά αδειοδοτούσας αρχής.

Α. ΓΝΩΜΟΔΟΤΟΥΜΕ ΘΕΤΙΚΑ ΓΙΑ ΤΗΝ ΥΛΟΠΟΙΗΣΗ ΤΟΥ ΕΡΓΟΥ Η΄ ΤΗΣ ΔΡΑΣΤΗΡΙΟΤΗΤΑΣ ΧΩΡΙΣ ΤΗΝ ΑΠΑΙΤΗΣΗ ΠΡΟΣΘΕΤΩΝ ΟΡΩΝ - ΠΡΟΥΠΟΘΕΣΕΩΝ	
Β. ΓΝΩΜΟΔΟΤΟΥΜΕ ΘΕΤΙΚΑ ΓΙΑ ΤΗΝ ΥΛΟΠΟΙΗΣΗ ΤΟΥ ΕΡΓΟΥ Η΄ ΤΗΣ ΔΡΑΣΤΗΡΙΟΤΗΤΑΣ ΜΕ ΤΟΥΣ ΟΡΟΥΣ – ΠΡΟΥΠΟΘΕΣΕΙΣ ΠΟΥ ΠΑΡΑΤΙΘΕΝΤΑΙ ΣΤΟ ΣΗΜΕΙΟ 4 ΤΟΥ ΠΑΡΟΝΤΟΣ	Χ
Γ. ΓΝΩΜΟΔΟΤΟΥΜΕ ΑΡΝΗΤΙΚΑ ΓΙΑ ΤΗΝ ΥΛΟΠΟΙΗΣΗ ΤΟΥ ΕΡΓΟΥ Η΄ ΤΗΣ ΔΡΑΣΤΗΡΙΟΤΗΤΑΣ ΓΙΑ ΤΟΥΣ ΣΥΓΚΕΚΡΙΜΕΝΟΥΣ ΛΟΓΟΥΣ ΠΟΥ ΠΑΡΑΤΙΘΕΝΤΑΙ ΣΤΟ ΣΗΜΕΙΟ 4 ΤΟΥ ΠΑΡΟΝΤΟΣ	
Δ. ΔΕΝ ΔΥΝΑΜΕΘΑ ΝΑ ΓΝΩΜΟΔΟΤΗΣΟΥΜΕ ΕΠΙ ΤΗΣ ΔΙΑΒΙΒΑΣΘΕΙΣΑΣ ΜΠΕ ΔΙΟΤΙ ΔΙΑΠΙΣΤΩΝΟΝΤΑΙ ΣΕ ΑΥΤΗ ΟΥΣΙΩΔΕΙΣ ΕΛΛΕΙΨΕΙΣ ΣΕ ΟΤΙ ΑΦΟΡΑ ΤΟ ΑΝΤΙΚΕΙΜΕΝΟ ΑΡΜΟΔΙΟΤΗΤΑΣ ΤΗΣ ΥΠΗΡΕΣΙΑΣ ΜΑΣ, ΟΠΩΣ ΑΥΤΕΣ (ΕΛΛΕΙΨΕΙΣ ΠΑΡΑΤΙΘΕΝΤΑΙ ΣΤΟ ΣΗΜΕΙΟ 4 ΤΟΥ ΠΑΡΟΝΤΟΣ	
Ε. ΔΕΝ ΔΥΝΑΜΕΘΑ ΝΑ ΓΝΩΜΟΔΟΤΗΣΟΥΜΕ ΕΠΙ ΤΗΣ ΔΙΑΒΙΒΑΣΘΕΙΣΑΣ ΜΠΕ ΔΙΟΤΙ ΔΕΝ ΕΜΠΙΠΤΕΙ ΣΤΟ ΠΕΔΙΟ ΤΩΝ ΚΑΤΑ ΝΟΜΟ ΑΡΜΟΔΙΟΤΗΤΩΝ ΤΗΣ ΥΠΗΡΕΣΙΑΣ ΜΑΣ	

14. Την εισήγηση επί του έργου από τον **κ. Μεραμβελιωτάκη Ιωάννη** υπάλληλου τμήματος Περιβάλλοντος και Υδροοικονομίας ΠΕ Χανίων.
15. Τις απόψεις της κας **Καστρινάκη Ευαγγελίας** Προϊσταμένης Τεχνικής Υπηρεσίας Δήμου Αποκόρωνα και **Χατζηθεοχάρη Κωνσταντίνου** υπάλληλου Τεχνικής Υπηρεσίας Δήμου Αποκόρωνα.
16. Τις απόψεις του κ. **Πιπεράκη Εμμανουήλ** επενδυτή.
17. Την εισήγηση του Προέδρου της Επιτροπής Περιβάλλοντος & Χωροταξίας κ. **Ξυλούρη Νικόλαου**, με την οποία μεταξύ άλλων ανέφερε «**εισηγούμαι στην Επιτροπή να γνωμοδοτήσει θετικά επί της Μελέτης Περιβαλλοντικών Επιπτώσεων του Έργου: Νέα Μονάδα Παραγωγής Ασφαλτομίγματος ιδιοκτησίας «ΓΕΩΡΓΙΟΣ ΕΜΜ. ΠΙΠΕΡΑΚΗΣ» στη θέση «ΑΓΚΑΡΑΘΕΣ» εκτός οικισμού Φονέ Δ.Ε. Κρυονερίδας Δήμου Αποκορώνου Π.Ε. Χανίων. (ΠΕΤ. 2211860321)**, σύμφωνα με τους όρους και τις προϋποθέσεις που αναφέρονται στο αριθμ. πρωτ. **74198/09-03-2023** έγγραφο του Τμήματος Περιβάλλοντος και Υδροοικονομίας ΠΕ Χανίων.
18. **Τις απόψεις των μελών της Επιτροπής.**
Μετά από διαλογική συζήτηση

ΑΠΟΦΑΣΙΖΕΙ ΟΜΟΦΩΝΑ

Γνωμοδοτεί θετικά για τους Περιβαλλοντικούς όρους της ΜΠΕ του Έργου: «**Νέα Μονάδα Παραγωγής Ασφαλτομίγματος ιδιοκτησίας «ΓΕΩΡΓΙΟΣ ΕΜΜ. ΠΙΠΕΡΑΚΗΣ» στη θέση «ΑΓΚΑΡΑΘΕΣ» εκτός οικισμού Φονέ Δ.Ε. Κρυονερίδας Δήμου Αποκορώνου Π.Ε. Χανίων. (ΠΕΤ. 2211860321)**», σύμφωνα με τους όρους και τις προϋποθέσεις που αναφέρονται στο αριθμ. πρωτ. **74198/09-03-2023** έγγραφο του Τμήματος Περιβάλλοντος και Υδροοικονομίας ΠΕ Χανίων και με όσα αναφέρονται στο σκεπτικό της παρούσας απόφασης.

Αφού συντάχθηκε το παρόν υπογράφεται ως παρακάτω:
Ηράκλειο **15-03-2023**

**Ο Πρόεδρος της Επιτροπής
Περιβάλλοντος και Χωροταξίας**

Τα Μέλη

**Νίκος Ξυλούρης
Αντιπεριφερειάρχης Περιβάλλοντος ΠΚ**