

ΥΠΟΜΝΗΜΑ ΑΡΧΑΙΟΛΟΓΙΚΩΝ ΧΩΡΩΝ

- 6 ΟΡΙΣΜΕΝΟΙ ΑΡΧΑΙΟΛΟΓΙΚΟΙ ΧΩΡΟΙ ΚΑΙ ΜΝΗΜΕΙΑ
- 6 ΑΡΙΘΜΗΤΗ ΑΡΧΑΙΟΛΟΓΙΚΟΥ ΧΩΡΟΥ
- 6 ΖΩΝΗ Α ΑΡΧΑΙΟΛΟΓΙΚΟΥ ΧΩΡΟΥ
- 6 ΑΡΙΘΜΗΤΗ ΖΩΝΗ Α ΑΡΧΑΙΟΛΟΓΙΚΟΥ ΧΩΡΟΥ
- 6 ΖΩΝΗ Β ΑΡΧΑΙΟΛΟΓΙΚΟΥ ΧΩΡΟΥ
- 6 ΑΡΙΘΜΗΤΗ ΖΩΝΗ Β ΑΡΧΑΙΟΛΟΓΙΚΟΥ ΧΩΡΟΥ


- ΝΟΜΟΣ ΧΑΝΙΩΝ**
1. ΣΟΥΤΙΑ-ΑΓ. ΕΙΡΗΝΗ
 2. ΑΓ. ΡΟΥΜΕΛΗ
 3. ΟΡΙΣΜΟΣ ΑΓ. ΡΟΥΜΕΛΗΣ
 4. ΟΡΙΣΜΟΣ ΛΟΥΤΡΟΥ & ΦΡΟΥΡΙΟΥ ΚΟΥΛΕΣ
 5. ΚΑΣΤΡΑ ΚΟΥΛΕΣ & ΑΣΚΥΦΟΥ
 6. ΠΑΝΑΓΙΑ ΖΕΡΒΟΤΙΣΣΑ
 7. ΣΑΜΟΝΑΣ
 8. ΜΑΧΑΡΙΟ
 9. ΦΥΡΝΑ-ΛΕΣΟΣ
 10. ΠΟΡΤΕΣ-ΦΟΥΡΝΑΚΙΑ-ΛΙΜΝΑΚΙ-ΒΑΘΙΑ-ΣΠΑΝΙΑΚΟ-ΑΝΥΔΡΟΥΣ
 11. ΟΡΜΙΟΚΑΜΠΟΣ
 12. ΙΣΤΟΡΙΚΟΣ ΤΟΠΟΣ ΕΠΙ. ΟΔΟΥ ΚΑΝΤΑΝΟΥ-ΧΑΝΙΩΝ
 13. Ι.Μ. ΧΡΥΣΟΚΑΛΙΤΣΣΑΣ
 14. ΦΡΑΓΚΟΚΑΣΤΕΛΛΟ

- ΝΟΜΟΣ ΡΕΘΥΜΝΟΥ**
15. ΓΕΡΑΝΙ
 16. ΑΡΜΕΝΟΙ
 17. Ι.Μ. ΠΙΡΕΒΕΛΗΣ
 18. ΜΕΛΑΙ
 19. ΖΩΜΙΝΟΣ
 20. ΠΕΡΑ ΓΑΛΗΝΟΙ
 21. ΑΚ. ΚΑΣΤΕΛΟΥ
 22. ΦΟΙΝΙΚΙΑ-ΣΟΥΛΑ-ΒΟΥΚΕΛΑΡΗΣ
 23. ΠΥΡΓΟΣ
 24. Ι.Μ. ΤΙΜΟΥ ΣΤΑΥΡΟΥ ΒΩΣΑΚΟΥ
 25. Ι.Μ. ΣΟΦΙΟΥ ΓΙΝΗΣ
 26. ΑΡΥΥΡΟΠΟΛΗ
 27. ΣΤΑΥΡΩΜΕΝΟΣ ΧΑΜΑΛΕΥΡΙ
 28. ΣΦΑΚΑΚΙ-ΠΑΓΚΑΧΟΡΙ
 29. ΙΔΙΩΝ ΑΝΤΡΟ
 30. ΕΛΕΥΘΕΡΝΑ
 31. ΑΡΧΟΝΤΙΚΗ
 32. ΑΓΓΕΛΙΑΝΑ
 33. ΠΑΡΑΛΙΑ ΕΠΙΣΚΟΤΗΣ
 34. ΦΥΛΑΚΗ
 35. Ι.Μ. ΤΑΣΙΑΧΩΝ ΑΣΜΑΤΩΝ
 36. Ι.Μ. ΑΡΚΑΔΙΟΥ

- ΝΟΜΟΣ ΗΡΑΚΛΕΙΟΥ**
37. ΚΝΙΣΣΟΣ
 38. ΚΕΡΑΤΟΚΑΜΠΟΣ
 39. ΡΟΤΑΞΙ
 40. ΜΑΜΙΑ
 41. ΚΑΣΤΕΛΛΙ
 42. ΣΟΚΑΡΑ
 43. ΦΡΟΥΡΙΟ ΤΕΜΕΝΟΥΣ
 44. ΜΙΤΑΤΟΥΛΙΑ-ΠΛΑΚΑ-ΙΗΘΗΣ-ΣΚΟΥΡΟΧΑΡΑΚΟ
 45. ΨΑΡΗ ΦΟΡΑΔΑ-ΦΑΒΛΑΚΟ
 46. ΚΑΜΙΝΙ-ΣΕΝΟΤΑΦΟΙ-ΑΓ. ΕΙΡΗΝΗ
 47. ΤΕΟΥΤΕΙΟΡΟ
 48. ΦΡΟΦ-ΜΙΑΣ ΑΡΧΑΙΟΧΩΡΙΟΥ

- ΝΟΜΟΣ ΛΑΣΙΘΙΟΥ**
49. ΓΟΥΡΝΑ
 50. ΒΑΣΙΛΙΚΗ
 51. ΚΑΤΟ ΖΑΚΡΟ
 52. ΠΛΑΚΑΣΤΡΟ
 53. ΚΑΡΟΥΜΕΣ - ΧΟΧΛΑΚΙΣ
 54. ΑΓΙΑ ΦΟΤΙΑ
 55. ΠΛΑΝΟΣ
 56. ΠΡΑΙΣΟΣ
 57. ΔΕΚΑΡΙΟ
 58. ΤΡΥΠΗΤΟΣ
 59. ΕΠΡΟΚΑΜΠΟΣ ΖΗΡΟΥ
 60. Ι.Μ. ΤΟΠΛΟΥ
 61. ΠΡΟΣΩΡΙΝΑ ΟΡΙΟΘΕΤΗΜΕΝΟΙ ΑΡΧΑΙΟΛΟΓΙΚΟΙ ΧΩΡΟΙ Δ.Ε. ΙΤΑΝΟΥ ΣΤΟ ΠΛΑΙΣΙΟ ΤΟΥ ΣΧΟΛΠ (ΦΕΚ 282Α-Α/Π23-6-09)
 62. ΠΕΤΡΑ
 63. ΠΡΟΣΩΡΙΝΑ ΟΡΙΟΘΕΤΗΜΕΝΟΙ ΑΡΧΑΙΟΛΟΓΙΚΟΙ ΧΩΡΟΙ ΔΗΜΟΥ ΕΡΑΠΕΤΡΑΣ ΣΤΟ ΠΛΑΙΣΙΟ ΤΟΥ ΣΧΟΛΠ (ΦΕΚ 183Α/Α/Π12-5-10)
 64. ΒΡΟΝΤΑ - ΚΑΣΤΡΟ - ΑΖΟΡΙΑ
 65. ΕΒΡΑΪΚΗ ΚΑΒΟΥΣΣΙΑ
 66. ΛΟΥΤΡΕΣ
 67. ΟΡΙΣΜΟΣ ΕΡΜΗΥΠΟΛΕΩΣ
 68. ΠΡΟΣΩΡΙΝΑ ΟΡΙΟΘΕΤΗΜΕΝΟΙ ΑΡΧΑΙΟΛΟΓΙΚΟΙ ΧΩΡΟΙ ΔΗΜΟΥ ΣΗΤΕΙΑΣ ΣΤΟ ΠΛΑΙΣΙΟ ΤΟΥ ΣΧΟΛΠ (ΦΕΚ 671/Α/10-8-08)
 69. ΣΕΒΑΣ
 70. ΣΚΑΡΙΑ
 71. ΠΡΟΣΩΡΙΝΑ ΟΡΙΟΘΕΤΗΜΕΝΟΙ ΑΡΧΑΙΟΛΟΓΙΚΟΙ ΧΩΡΟΙ Δ.Ε. ΛΕΥΚΗΣ ΣΤΟ ΠΛΑΙΣΙΟ ΤΟΥ ΣΧΟΛΠ (ΦΕΚ 325Α/Α/Π9-9-10)
 72. ΜΟΧΛΟΣ - ΝΗΣΙΔΑ ΑΓ. ΝΙΚΟΛΑΟΥ
 73. ΣΟΥΒΛΟ ΤΟΥΡΙ
 74. ΠΑΓΙΔΟΚΑΜΠΟΣ
 75. ΣΗΜΑΙΟ ΨΥΧΟΥ (ΔΙΚΤΑΙΟΝ ΑΝΤΡΟ)

ΔΙΑΝΟΜΗ ΠΙΝΑΚΙΔΙΩΝ

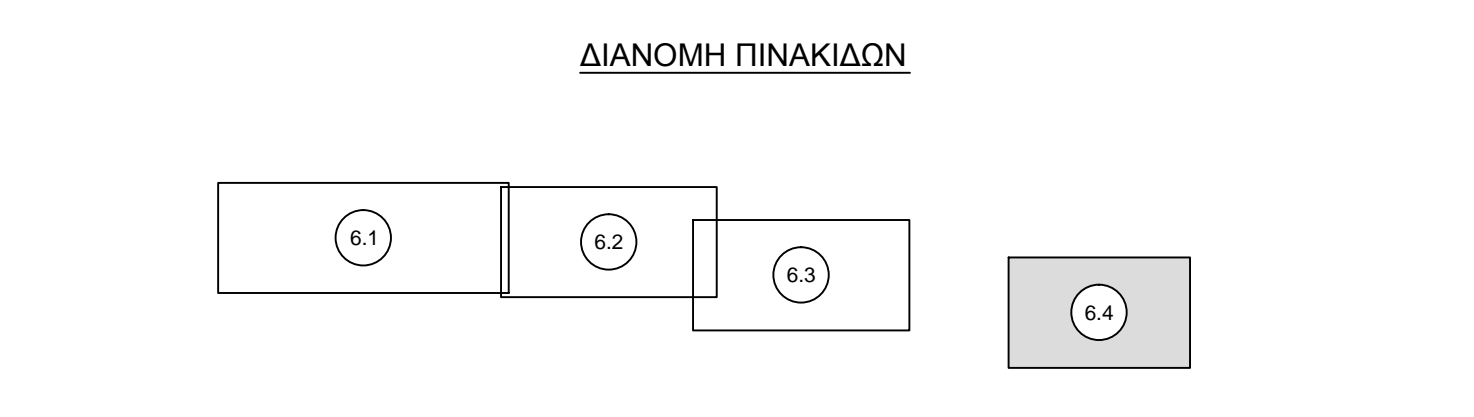

ΥΠΟΜΝΗΜΑ

- ΠΑΡΑΘΕΣΙΑΚΟΙ ΟΙΚΙΣΜΟΙ
- ΟΙΚΙΣΜΟΙ
- ΓΕΝΙΚΑ ΠΟΛΕΩΔΟΜΙΚΑ ΣΧΕΔΙΑ (ΠΣ)
- ΖΩΝΕΣ ΟΙΚΙΣΤΙΚΟΥ ΕΛΕΓΧΟΥ (ΖΟΕ)
- ΟΡΙΟ ΝΟΜΟΥ
- ΟΡΙΟ ΔΗΜΟΥ
- ΟΡΙΟ ΔΗΜΟΤΙΚΗΣ ΕΝΟΤΗΤΑΣ
- ΦΩΤ. ΓΕΩΣΤΡΑΤΗΓΙΚΗ ΦΩΤΟΓΡΑΦΙΩΝ

ΕΡΓΑ ΔΙΑΣΥΝΔΕΣΗΣ

- ΕΝΑΕΡΙΟ ΔΙΚΤΥΟ ΥΨΗΛΗΣ ΤΑΞΗΣ ΕΝΑΛΛΑΣΣΟΜΕΝΟΥ ΡΕΥΜΑΤΟΣ
- ΥΦΙΣΤΑΜΕΝΟ ΕΝΑΕΡΙΟ ΔΙΚΤΥΟ ΜΕΤΑΦΟΡΑΣ ΔΕΗ (ΠΟΥ ΘΑ ΧΡΗΣΙΜΟΠΟΙΗΘΕΙ ΑΠΟ ΤΟ ΕΡΓΟ)
- ΥΠΟΒΥΘΙΟ ΔΙΚΤΥΟ ΥΨΗΛΗΣ ΤΑΞΗΣ ΣΥΝΕΧΟΥΣ ΡΕΥΜΑΤΟΣ
- ΕΝΑΕΡΙΟ ΔΙΚΤΥΟ ΜΕΣΗΣ ΤΑΞΗΣ ΕΝΑΛΛΑΣΣΟΜΕΝΟΥ ΡΕΥΜΑΤΟΣ
- ΥΠΟΒΥΘΙΟ ΔΙΚΤΥΟ ΜΕΣΗΣ ΤΑΞΗΣ ΕΝΑΛΛΑΣΣΟΜΕΝΟΥ ΡΕΥΜΑΤΟΣ
- Κ.Ε. ■
- ΓΗΠΕΔΑ ΣΤΑΘΜΩΝ ΜΕΤΑΤΡΟΧΗΣ
- ΓΗΠΕΔΑ ΥΠΟΣΤΑΘΜΩΝ

ΣΥΝΘΕΣ ΕΡΓΑ ΟΔΟΠΩΙΑΣ

- ΔΡΟΜΟΣ ΠΡΟΣ ΝΕΑ ΔΙΑΝΟΜΙΑ
- ΥΦΙΣΤΑΜΕΝΟΣ ΔΑΣΙΚΟΣ ΔΡΟΜΟΣ ΠΡΟΣ ΒΕΛΤΙΩΣΗ

ΤΕΡΝΑ ΕΝΕΡΓΕΙΑΚΗ Α.Β.Ε.Τ.Ε.	
ΕΡΓΟ:	
ΔΙΟΛΙΚΟ ΣΥΣΤΗΜΑ ΠΑΡΑΓΩΓΗΣ ΗΛΕΚΤΡΙΚΗΣ ΕΝΕΡΓΕΙΑΣ ΚΡΗΤΗΣ	
(Α.Σ.Π.Η.Ε. ΚΡΗΤΗΣ)	
ΜΕΛΕΤΗΤΗΣ:	Δ. ΑΡΓΥΡΟΠΟΥΛΟΣ & συνεργάτες μελέτες για το περιβάλλον Τηλ: 2 (210) 6540188, fax: (210) 6538615, email: dargy@otenet.gr
ΜΕΛΕΤΗ ΠΕΡΙΒΑΛΛΟΝΤΙΚΩΝ ΕΠΙΠΤΩΣΕΩΝ	
ΘΕΜΑ:	ΑΡ. ΣΧΕΔΙΟΥ: ΜΡΕ-LAS-2.4
ΧΑΡΤΗΣ ΕΥΡΥΤΕΡΗΣ ΠΕΡΙΟΧΗΣ ΛΑΣΙΘΙΟΥ - ΘΕΣΕΙΣ ΛΗΨΗΣ ΦΩΤΟΓΡΑΦΙΩΝ	
ΥΠΟΓΡΑΦΗ - ΣΦΡΑΓΙΔΑ	ΚΛΙΜΑΚΑ: 1:50.000
ΧΡΟΝΟΣ ΜΕΛΕΤΗΣ ΔΕΚΕΜΒΡΙΟΣ 2014	
ΕΓΚΡΙΣΗ ΑΡΜΟΔΙΑΣ ΥΠΗΡΕΣΙΑΣ	