



**ΕΛΛΗΝΙΚΗ ΔΗΜΟΚΡΑΤΙΑ
ΠΕΡΙΦΕΡΕΙΑ ΚΡΗΤΗΣ
Αυτοτελές Τμήμα
Συλλογικών Οργάνων**



Αρ Πρωτ:ΕΞΕ 253450/16-07-2026

**ΕΙΟ
ΩΤ.**

Ταχ. Δ/ση : Πλατεία Ελευθερίας
Ταχ. Κώδικας : 712 01
Πληροφορίες : Ευαγγελία Γιατρομανωλάκη
Τηλέφωνο : 2813 400235
e-mail : tyso@crete.gov.gr

ΠΡΟΣ: - Δ/ση Τεχνικών Έργων ΠΕ Χανίων
- Γραμματέα Αποκεντρωμένης
Διοίκησης Κρήτης

ΚΟΙΝ.: - Αντιπεριφερειάρχη ΠΕ Χανίων
- Γενική Διεύθυνση Υποδομών Π.Κ.
- Δ/ση Σχεδιασμού & Περιφερειακού
Προγράμματος Ανάπτυξης Π.Κ.

ΘΕΜΑ: Διαβίβαση της αριθ. **34/2026** απόφασης Περιφερειακού Συμβουλίου.

Σας διαβιβάζουμε συνημμένα, για τις δικές σας ενέργειες, αντίγραφο της αριθμ. **34/2026** απόφασης του Περιφερειακού Συμβουλίου (**απόσπασμα πρακτικού Ν° 09/30-04-2026**), που αφορά στη **Μερική ανάκληση αναγκαστικής απαλλοτρίωσης ακινήτων για την βελτίωση του οδικού άξονα Ταυρωνίτης – Κανδανος - Παλαιόχωρα**, (τμήμα Κάνδανος-Παλαιόχωρα, τμήμα Β' στην Χ.Θ. 5+050)

Η Προϊσταμένη του Τμήματος

Νίκη Βαρδιάμπαση

Εσωτερική Διανομή:

- Γραφείο Περιφερειάρχη
- Αναπληρωτή Περιφερειάρχη
- Εκτελεστικό Γραμματέα



**ΕΛΛΗΝΙΚΗ ΔΗΜΟΚΡΑΤΙΑ
ΠΕΡΙΦΕΡΕΙΑ ΚΡΗΤΗΣ
ΠΕΡΙΦΕΡΕΙΑΚΟ ΣΥΜΒΟΥΛΙΟ**

**ΑΝΑΡΤΗΤΕΑ ΣΤΟ ΔΙΑΔΙΚΤΥΟ
ΑΔΑ:**

**ΑΠΟΣΠΑΣΜΑ ΠΡΑΚΤΙΚΟΥ Ν° 09/30-04-2026
Αριθμ. απόφ. 34/2026**

Στο Ηράκλειο σήμερα **Πέμπτη 30 Απριλίου 2026** και **ώρα 12:00** στο (ξενοδοχείο ΑΤΛΑΝΤΙΣ - αίθουσα ΜΙΝΩΣ - οδός Υγείας αριθμ. 2), συνήλθαν σε συνεδρίαση **δια ζώσης** τα μέλη του Περιφερειακού Συμβουλίου της Περιφέρειας Κρήτης που αναδείχθηκαν κατά τις εκλογές της 08ης Οκτωβρίου 2023 και ανακηρύχθηκαν με την αριθμ. 39/2023 απόφαση του Πολυμελούς Πρωτοδικείου Ηρακλείου, ύστερα από τη με αριθμ. πρωτ. **141274/24-04-2026** πρόσκληση του προέδρου του.

Στη συνεδρίαση παραβρέθηκαν ο Περιφερειάρχης Κρήτης κ. Σταύρος Αρναουτάκης, καθώς και οι περιφερειακοί σύμβουλοι κ.κ.: Αλεξάκης Γιώργος, Αναστασάκης Ιωάννης (Αντιπεριφερειάρχης Κλιματικής Αλλαγής και Βιώσιμης Κινητικότητας), Ανδρουλάκης Ιωάννης (Αντιπεριφερειάρχης Περιφερειακής Ενότητας Λασιθίου), Βάμβουκας Μιχάλης (Πατάρης) (Αντιπεριφερειάρχης Επιχειρηματικότητας), Βάρδα Μαρία, Βλάσση Ελένη, Βοργιάς Στυλιανός (Στέλιος) (Αντιπεριφερειάρχης Κοινωνικής Πολιτικής και Αλληλεγγύης), Βρύσαλης Δημήτρης, Δανέλλης Σπυρίδων, Δερμιτζάκη-Ουρανού Ευαγγελία (Λίτσα), Ζάχαρης Ευάγγελος (Πρόεδρος Περιφερειακού Συμβουλίου), Ιερωνυμάκης Πρίαμος, Καλογερής Νικόλαος (Αντιπεριφερειάρχης Περιφερειακής Ενότητας Χανίων), Καμπουράκης Εμμανουήλ, Καρτσάκης Γεώργιος, Κλώντζας Μιχαήλ, Κουτεντάκη Θεοδώρα, Κώτσογλου Κυριάκος (Αντιπεριφερειάρχης Τουρισμού), Λιονή Μαρία (Αντιπεριφερειάρχης Περιφερειακής Ενότητας Ρεθύμνου), Μαλανδράκη-Κρασουδάκη Σοφία, Μανούσας Ιωάννης (Βλαντάς), Μανουσάκης Νικόλαος, Μαράκη - Μπελαδάκη Ελένη (Αντιπεριφερειάρχης Παιδείας και Δια Βίου Μάθησης), Μαρινάκης Αλέξανδρος, Ματαλλιωτάκης Γεώργιος, Μηλάκη Γεωργία (Γωγώ) (Αντιπεριφερειάρχης Πολιτισμού και Ισότητας), Μπαλαντίνος Σπυρίδων, Ξυλούρης Νικόλαος (Νικολάτσος) (Αντιπεριφερειάρχης Περιβάλλοντος Π.Κ.), Παπαβασιλείου Νεκτάριος, Παπαδάκης Γεώργιος (πυρηνικός), Πιτσούλης Γεώργιος (αναπληρωτής Περιφερειάρχης), Σαρρής Μιχαήλ, Σκουλάς Νικόλαος (Αντιπεριφερειάρχης Συντονισμού και Υποστήριξης Διεύθυνσης Τεχνικών Έργων ΠΚ), Σμπώκος Βασίλειος, Συριγωνάκης Νικόλαος (Αντιπεριφερειάρχης Περιφερειακής Ενότητας Ηρακλείου), Τερζής Λεωνίδα (Δάκης) (Αντιπεριφερειάρχης στον τομέα Αθλητισμού ΠΚ), Τζεδάκης Σταύρος (Αντιπεριφερειάρχης Αγροτικής Οικονομίας ΠΚ), Τσαπάκος Γεώργιος (Αντιπεριφερειάρχης Πολιτικής Προστασίας), Τσουδερός Ευάγγελος, Φασουλάκης Κωνσταντίνος, Φλεμετάκης Ευστράτιος (Στρατής), Φραγκάκης Εμμανουήλ (Μανώλης), Χαιρετάκης Μιχαήλ και Χαριτάκη - Μακράκη Χρυσάνθη (Χρύσα).

Από τη συνεδρίαση απουσίαζε ο κ. Λεονταράκης Ιωάννης.

Στη συνεδρίαση παραβρέθηκαν ακόμα οι κ.κ.: Κεγκέρογλου Βασίλειος δήμαρχος Δήμου Μινώα Πεδιάδος, Κοκοσάλης Μανόλης δήμαρχος Δήμου Αρχανών Αστερουσίων, Ταβερναράκης Γιώργος πρόεδρος ΤΕΕ ΤΑΚ, Μαστοράκη Ελένη πρόεδρος ΕΜΥΔΑΣ Ανατολικής Κρήτης, Γιαλιτάκης Νικόλαος Αντιδήμαρχος Χωροταξικού Σχεδιασμού, Πολεοδομίας και Δημοτικής Περιουσίας Δήμου Ηρακλείου, Γιακουμάκης Γιώργος Αντιδήμαρχος Περιβάλλοντος και Ποιότητας Ζωής Δήμου Ιεράπετρας, Τσουφάς Αλέξανδρος πρόεδρος Δημοτικής Κοινότητας

Νέας Αλικαρνασσοῦ, Χουρδάκη Μαρία πρόεδρος Τοπικής Κοινότητας Καλλιθέας, Παναγιωτάκης Δημήτρης πρόεδρος Τοπικής Κοινότητας Καραβάδω, Χριστοδούλου Μαρία αναπληρώτρια πρόεδρος Δημοτικής Κοινότητας Νέας Αλικαρνασσοῦ, Ραπτάκης Νικόλαος εκτελεστικός Γραμματέας ΠΚ, Φωτάκης Κωνσταντῖνος προϊστάμενος Γενικής Δ/σης Αγροτικής Οικονομίας και Ανάπτυξης ΠΚ, Κριτωτάκης Μαρίνος προϊστάμενος Γενικής Διεύθυνσης Βιώσιμης Ανάπτυξης ΠΚ, Κοκοσάλης Ανδρέας προϊστάμενος Διεύθυνσης Σχεδιασμού και Περιφερειακού Προγράμματος Ανάπτυξης ΠΚ, Σουλτάτου Ιωάννα προϊσταμένη Διεύθυνσης Οικονομικού ΠΚ, Παπαδάκης Αντώνιος προϊστάμενος Διεύθυνσης Δημόσιας Υγείας ΠΚ, Καγιαμπάκη Άννα προϊσταμένη Διεύθυνσης Περιβάλλοντος και Χωρικού Σχεδιασμού ΠΚ, Καργάκη Ελένη προϊσταμένη τμήματος Προσαρμογής και Κλιματικής Ανθεκτικότητας Αυτοτελούς Διεύθυνση Κλιματικής Αλλαγής ΠΚ, Δαφνομήλη Δήμητρα προϊσταμένη τμήματος Περιβαλλοντικού Σχεδιασμού Διεύθυνσης Περιβάλλοντος και Χωρικού Σχεδιασμού ΠΚ, Αντωνάκη Μαρία δημοσιογράφος Γραφείου Τύπου Δήμου Μινώα Πεδιάδος, Γρηγορίου Μαρία μέλος τοπικού συμβουλίου Δημοτικής Κοινότητας Νέας Αλικαρνασσοῦ, Παπαδάκης Αριστείδης πρόεδρος Οικολογικής Παρέμβασης Ηρακλείου, Γιαλιαδάκης Κώστας πρόεδρος συλλόγου εργαζομένων ΟΤΑ Ν Ηρακλείου, Γιαννάκης Λάζαρος γραμματέας συλλόγου εργαζομένων ΟΤΑ Ν Ηρακλείου, Βρέντζου Ειρήνη εκπρόσωπος Αυτόνομων Μηχανικών Ανατολικής Κρήτης, Χαριτάκης Αθανάσιος μέλος πυρόπληκτων, δημοτικός σύμβουλος Δήμου Αγίου Βασιλείου, Φλουρή Όλγα εκπρόσωπος σωματίου εργαζομένων Δ Ηρακλείου, Κακαβελάκης Παναγιώτης αντιπρόεδρος φοιτητικού συλλόγου τμήματος Βιολογίας Πανεπιστημίου Κρήτης, Μάρτης Κώστας εκπρόσωπος φοιτητικού συλλόγου τμήματος Φυσικής Πανεπιστημίου Κρήτης, Καμπουράκη Γεωργία ειδική σύμβουλος γραφείου Περιφερειάρχη, Μαρή Αικατερίνη ειδική σύμβουλος Αντιπεριφερειάρχη Περιβάλλοντος ΠΚ και για την τήρηση των πρακτικών οι: Βαρδιάμπαση Νίκη, Νικάκη Δέσποινα, Γιατρομανωλάκη Ευαγγελία, Θωμά Μισέλ και Πατεράκη Μαρία υπάλληλοι του Αυτοτελούς Τμήματος Συλλογικών Οργάνων ΠΚ και η Χατζάκη Ελευθερία υπάλληλος του Αυτοτελούς Γραφείου Ισότητας Π.Κ.

Αφού διαπιστώθηκε απαρτία, ο Πρόεδρος κήρυξε την έναρξη της συνεδρίασης με τα παρακάτω θέματα ημερήσιας διάταξης:

Θέμα 3.1: Μερική ανάκληση αναγκαστικής απαλλοτρίωσης ακινήτων για την βελτίωση του οδικού άξονα Ταυρωνίτης – Κανδανος - Παλαιόχωρα, (τμήμα Κανδανος-Παλαιόχωρα, τμήμα Β' στην Χ.Θ. 5+050)

Το Περιφερειακό Συμβούλιο έχοντας υπόψη:

1. Τις διατάξεις:

- α) του Ν. 2690/1999:** «Κύρωση του Κώδικα Διοικητικής Διαδικασίας και άλλες διατάξεις»,
 - β) του Ν. 3852/10:** «Νέα Αρχιτεκτονική της Αυτοδιοίκησης και της Αποκεντρωμένης Διοίκησης - Πρόγραμμα Καλλικράτης»,
 - γ) του άρθρου 33 του Ν. 5013/2023:** «Πολυεπίπεδη διακυβέρνηση, διαχείριση κινδύνων στον δημόσιο τομέα και άλλες διατάξεις»,
 - δ) του Ν 5056/2023:** «Αναμόρφωση του συστήματος διακυβέρνησης Οργανισμών Τοπικής Αυτοδιοίκησης α' και β' βαθμού, κατάργηση νομικών προσώπων δημοσίου δικαίου δήμων, παρακολούθηση επιδόσεων τοπικής αυτοδιοίκησης οικονομική και διοικητική διαχείριση οργανισμών τοπικής αυτοδιοίκησης, ευζωία των ζώων συντροφιάς, κατασκευή και αναβάθμιση λειτουργούντων των χερσαίων συνοριακών σταθμών και λοιπές διατάξεις του Υπουργείου Εσωτερικών»,
- όπως έχουν τροποποιηθεί και ισχύουν.**

2. Την αριθμ. 10650/24-11-2025 απόφαση Γραμματέα Αποκεντρωμένης Διοίκησης Κρήτης και το ΦΕΚ 6523/08-12-2025, τεύχος Β΄, που αφορά την «Τροποποίηση Οργανισμού Εσωτερικής Λειτουργίας Περιφέρειας Κρήτης».
3. Την αριθμ. 01/2024 (πρακτικό Νο 01/02-01-2024) απόφαση του Π.Σ. που αφορά «εκλογή Προεδρείου του Περιφερειακού Συμβουλίου Κρήτης».
4. Το με αρ. πρωτ. **98807/24-03-2026** έγγραφο της **Διεύθυνσης Τεχνικών Έργων ΠΕ Χανίων**, στο οποίο αναφέρονται τα παρακάτω:

«Ι. ΙΣΤΟΡΙΚΟ:

1. Η αριθμ. 2143/27-8-2002 απόφαση του Γενικού Γραμματέα Περιφέρειας Κρήτης, (ΦΕΚ 789/τ.Δ΄/13-09-2002) για την κήρυξη της αναγκαστική απαλλοτρίωση για την βελτίωση του οδικού άξονα Ταυρωνίτη - Κάνδανος - Παλαιόχωρα (τμήμα Κάνδανος-Παλαιόχωρα, τμήμα Α,Β,Γ, και Δ και από Χ.Θ. 0 έως 13+027,61).
2. Για την συντέλεση της απαλλοτρίωσης έχουν κατατεθεί τα αρ. 57709/23-12-2003, 58324/22-10-2004, 58890/22-09-2005, 61348/26-11-2008, 62245/21-04-2010, 62247/21-04-2010 γραμμάτια τα οποία έχουν δημοσιευθεί σε ΦΕΚ με αρ.289/τ.Δ/2004, 1073/τ.Δ/2004, 1099/τ.Δ/2005, 607/τ.Δ/2008, 179/τ.Δ/2010 αντίστοιχα.
3. Με την αρ. 59/2006, απόφαση του Μονομελούς Πρωτοδικείου Χανίων έγινε η αναγνώριση των δικαιούχων.
4. Την από 3-02-2026 αίτηση της Αναστασία-Κύνθια Παπαδαντωνάκη του Γεωργίου που επιθυμεί την μερική ανάκληση της απαλλοτρίωσης.
5. Το από 23-03-2026 ανακλητικό κτηματολογικό διάγραμμα και πίνακα.

II. ΠΡΟΫΠΟΘΕΣΕΙΣ:

Οι προϋποθέσεις για την μερική ανάκληση αναγκαστικής απαλλοτρίωσης ορίζονται στο άρθρο 12 του Ν. 2882/2001 «Κώδικας Αναγκαστικών Απαλλοτριώσεων Ακινήτων», ως τροποποιήθηκε-συμπληρώθηκε και ισχύει σήμερα.

III. ΘΕΣΜΙΚΟ ΠΛΑΙΣΙΟ:

1. Οι διατάξεις του Ν. 2882/2001 «Κώδικας Αναγκαστικών Απαλλοτριώσεων Ακινήτων» (ΦΕΚ 17 Α΄/06-02-2001) ως αυτός τροποποιήθηκε-συμπληρώθηκε και ισχύει σήμερα.
2. Οι διατάξεις του Ν. 2985/31-01-2002 (ΦΕΚ 18 Α΄/04-02-2002) «Προσαρμογή του Κώδικα Αναγκαστικών Απαλλοτριώσεων στο Σύνταγμα».
3. Οι διατάξεις του άρθρου 124 και 140 §1 του Ν. 4070/2012 (ΦΕΚ 82 Α΄/10-04-2012) «Ρυθμίσεις Ηλεκτρονικών Επικοινωνιών, Μεταφορών, Δημοσίων Έργων και άλλες διατάξεις».
4. Οι διατάξεις του άρθρου 1 του Ν. 653/1977 «Περί υποχρεώσεως των παροδίων ιδιοκτητών για τη διάνοιξη οδών κ.λ.π.» (ΦΕΚ 214 Α΄/05-08-1977) και του Π.Δ. 929/1979 ως αυτές έχουν τροποποιηθεί, συμπληρωθεί και ισχύουν με τις διατάξεις του άρθρου 62 του Ν. 947/1979 (ΦΕΚ 169 Α΄/26-07-1979) και του άρθρου 9 του Ν.960/1979 (ΦΕΚ 194 Α΄/25-08-1979) και του Ν. 2052/92 (άρθρο 4,§14 του Κεφ. Β΄).
5. Οι διατάξεις του Ν. 3852/2010 (ΦΕΚ 87 Α΄/07-06-2010) «Νέα Αρχιτεκτονική της Αυτοδιοίκησης και της Αποκεντρωμένης Διοίκησης – Πρόγραμμα Καλλικράτης» και ειδικότερα τα άρθρα 163, 186 (§II) και 280 αυτού.

IV. ΣΧΕΤΙΚΑ ΕΓΓΡΑΦΑ – ΑΠΟΦΑΣΕΙΣ:

1. Η αρ. 2143/27-8-2002 απόφαση του Γενικού Γραμματέα Περιφέρειας Κρήτης, (ΦΕΚ 789/Δ΄ 13-09-2002) για την κήρυξη της αναγκαστική απαλλοτρίωση για την βελτίωση του οδικού άξονα Ταυρωνίτη - Κάνδανος - Παλαιόχωρα (τμήμα Κάνδανος-Παλαιόχωρα, τμήμα Α,Β,Γ, και Δ και από Χ.Θ. 0 έως 13+027,61).
2. Το από 23-03-2026 ανακλητικό κτηματολογικό διάγραμμα με πίνακα και αίτηση.

V. ΣΥΜΠΕΡΑΣΜΑΤΑ - ΠΡΟΤΑΣΕΙΣ:

Έχουν τηρηθεί οι διαδικασίες οι προβλεπόμενες από το ισχύον θεσμικό πλαίσιο και τηρούνται οι προϋποθέσεις για την μερική ανάκληση αναγκαστικής απαλλοτρίωσης.

VI. ΕΙΣΗΓΟΥΜΑΣΤΕ

Την μερική ανάκληση της υπ' αρ. ΚΠ 222 ιδιοκτησίας του έργου για τη βελτίωση του οδικού άξονα Ταυρωνίτη - Κάνδανος - Παλαιόχωρα (τμήμα Κάνδανος-Παλαιόχωρα, τμήμα Β' στην Χ.Θ. 5+050), το οποίο περιλαμβάνει την απαλλοτριωμένη έκταση με στοιχεία (Α,Β,477,478,Γ,479,480,481,Δ,Ε,Ζ,Η,Θ,Α,) εμβαδόν 261,30μ². του από 28-02-2005 οριστικού κτηματολογικού πίνακα, όπως περιγράφετε και στο συνημμένο ανακλητικό κτηματολογικό διάγραμμα και πίνακα, επειδή με την κατασκευή του έργου δεν ήταν αναγκαία η χρησιμοποίηση του συγκεκριμένου τμήματος του παραπάνω ακινήτου.

Η απόφαση ανάκλησης να δημοσιευτεί στην Εφημερίδα της Κυβερνήσεως»

5. Την εισήγηση του κου **Νικόλαου Καλογερά**, Αντιπεριφερειάρχη ΠΕ Χανίων.
6. **Τις απόψεις του Προέδρου και των μελών του Περιφερειακού Συμβουλίου.**

Ύστερα από διαλογική συζήτηση,

ΑΠΟΦΑΣΙΖΕΙ ΟΜΟΦΩΝΑ

Εγκρίνει τη μερική ανάκληση της υπ' αρ. ΚΠ 222 ιδιοκτησίας του έργου για τη βελτίωση του οδικού άξονα Ταυρωνίτη - Κάνδανος - Παλαιόχωρα (τμήμα Κάνδανος-Παλαιόχωρα, τμήμα Β' στην Χ.Θ. 5+050), το οποίο περιλαμβάνει την απαλλοτριωμένη έκταση με στοιχεία (Α,Β,477,478,Γ,479,480,481,Δ,Ε,Ζ,Η,Θ,Α,) εμβαδόν 261,30μ². του από 28-02-2005 οριστικού κτηματολογικού πίνακα, όπως περιγράφετε και στο συνημμένο ανακλητικό κτηματολογικό διάγραμμα και πίνακα, επειδή με την κατασκευή του έργου δεν ήταν αναγκαία η χρησιμοποίηση του συγκεκριμένου τμήματος του παραπάνω ακινήτου.

Η ισχύς της παρούσας αρχίζει από τη δημοσίευση της στην Εφημερίδα της Κυβερνήσεως,
σύμφωνα και με όσα αναφέρονται στο σκεπτικό της παρούσας απόφασης.

Αφού συντάχθηκε το παρόν υπογράφεται ως παρακάτω:
Ηράκλειο, **30-04-2026**

Ο Πρόεδρος του Π.Σ

Ο Γραμματέας

Τα μέλη

Ευάγγελος Ζάχαρης

Δημήτριος Βρύσαλης

ΕΛΛΗΝΙΚΗ ΔΗΜΟΚΡΑΤΙΑ
ΠΕΡΙΦΕΡΕΙΑ ΚΡΗΤΗΣ
ΓΕΝΙΚΗ ΔΙΕΥΘΥΝΣΗ ΥΠΟΔΟΜΩΝ
ΔΙΕΥΘΥΝΣΗ ΤΕΧΝΙΚΩΝ ΕΡΓΩΝ
ΠΕΡΙΦΕΡΕΙΑΚΗΣ ΕΝΟΤΗΤΑΣ ΧΑΝΙΩΝ

ΑΝΑΚΛΗΤΙΚΟΣ ΚΤΗΜΑΤΟΛΟΓΙΚΟΣ ΠΙΝΑΚΑΣ
Σύμφωνα με τις διατάξεις του
Ν. 653/77 και του Π.Δ. 929/79

που συνοδεύει το κτηματολογικό διάγραμμα αναλογισμού αποζημιώσεως λόγω απαλλοτριώσεως που είναι αναγκαίες για την ΒΕΛΤΙΩΣΗΣ ΟΔΟΥ ΤΑΥΡΩΝΙΤΗΣ - ΠΑΛΑΙΟΧΩΡΑ

ΣΕΛΙΔΑ 1/1

ΤΜΗΜΑ ΚΑΝΤΑΝΟΣ - ΠΑΛΑΙΟΧΩΡΑ ΤΜΗΜΑ Β' (ΣΤΗ ΧΛΜ ΘΕΣΗ 5+050)

Ιδιοκτησία	Στοιχεία Ιδιοκτητών			Απαλλοτριούμενη Εκταση			Επικείμενα στις απαλλοτριούμενες εκτάσεις με υπόχρεο το δημόσιο						Καταμερισμός						Υποχρεώσεις				
Αριθμός ιδιοκτησίας	Ονοματεπώνυμο	Όνομα πατέρα ή συζύγου	Διεύθυνση κατοικίας / τηλ	Είδος	Περιμετρικά όρια	Εμβαδόν	Αρίθμηση κτησμάτων	Είδος κατασκευής	Όγκος κτισμάτων	Περιγραφή (λοιπά)	Κατηγορία ή ποιότητα (λοιπά)	Ποσότητα (λοιπά)	Μισό της έκτασης ή ένδειξη	Ορια επιμέρους εκτάσεων	Βαρύνουν ιδιοκτήτη	Βαρύνουν παρόδιους	Βαρύνουν δημόσιο	Αριθμός υπόχρεης ιδιοκτησίας	Είδος	Περιμετρικά όρια	Εμβαδόν	Αρ. Δικαιούχου	Παρατηρήσεις
1	2	3	4	5	6	7	8	9	10	11	12	13	14	15	16	17	18	19	20	21	22	23	24
222	Αναστασία-Κύνθια Παπαδαντωνάκη	Γεωργίου	Πειραιώς 1, Χανιά	Οικόπεδο	A,B,477,478,Γ,479,480,481,Δ,Ε,Ζ,Η,Θ,Α	261,30																	

Χανιά 83-3-2026
Ο Συντάξας


ΑΝΤΩΝΗΣ ΔΑΣΚΑΛΟΓΙΑΝΝΗΣ
Πολ/κος Μηχ/κος Τ.Ε.

ΘΕΩΡΗΘΗΚΕ
Χανιά 83-3-2026
Η Πρ/νη Δ/σης Τεχνικών Εργων
Περιφερειακής Ενότητας Χανίων


ΧΡΥΣΟΥΛΑ ΧΡΙΣΤΙΝΑΚΗ
Πολιτικός Μηχανικός



ΚΤΗΜΑΤΟΛΟΓΙΚΟ ΔΙΑΓΡΑΜΜΑ
ΤΗΣ ΕΠΑΡΧΙΑΚΗΣ ΟΔΟΥ ΚΑΝΤΑΝΟΣ-ΠΑΛΑΙΟΧΩΡΑ
ΣΤΗ ΧΛΜ ΘΕΣΗ 5+050
ΚΛΙΜΑΚΑ 1:200
ΤΜΗΜΑ ΑΝΑΚΛΗΣΗΣ(Α,Β,477,478,Γ,
479,480,481,Δ,Ε,Ζ,Η,Θ,Α)=261,30μ2

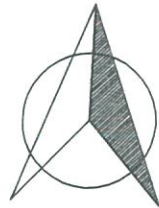

Πίνακας Συντεταγμένων σημείων ΕΓΣΑ '87		
ΤΜΗΜΑ ΑΝΑΚΛΗΣΗΣ : Ε= 261,30Μ2		
α/α	X	Y
A	473116.748	3906397.721
B	473122.774	3906395.578
477	473133.416	3906391.793
478	473136.907	3906390.552
Γ	473134.313	3906383.257
479	473132.541	3906378.275
480	473129.862	3906379.259
481	473122.327	3906382.026
Δ	473116.256	3906385.661
Ε	473113.751	3906387.815
Ζ	473114.186	3906389.028
Η	473116.065	3906395.101
Θ	473116.343	3906395.591

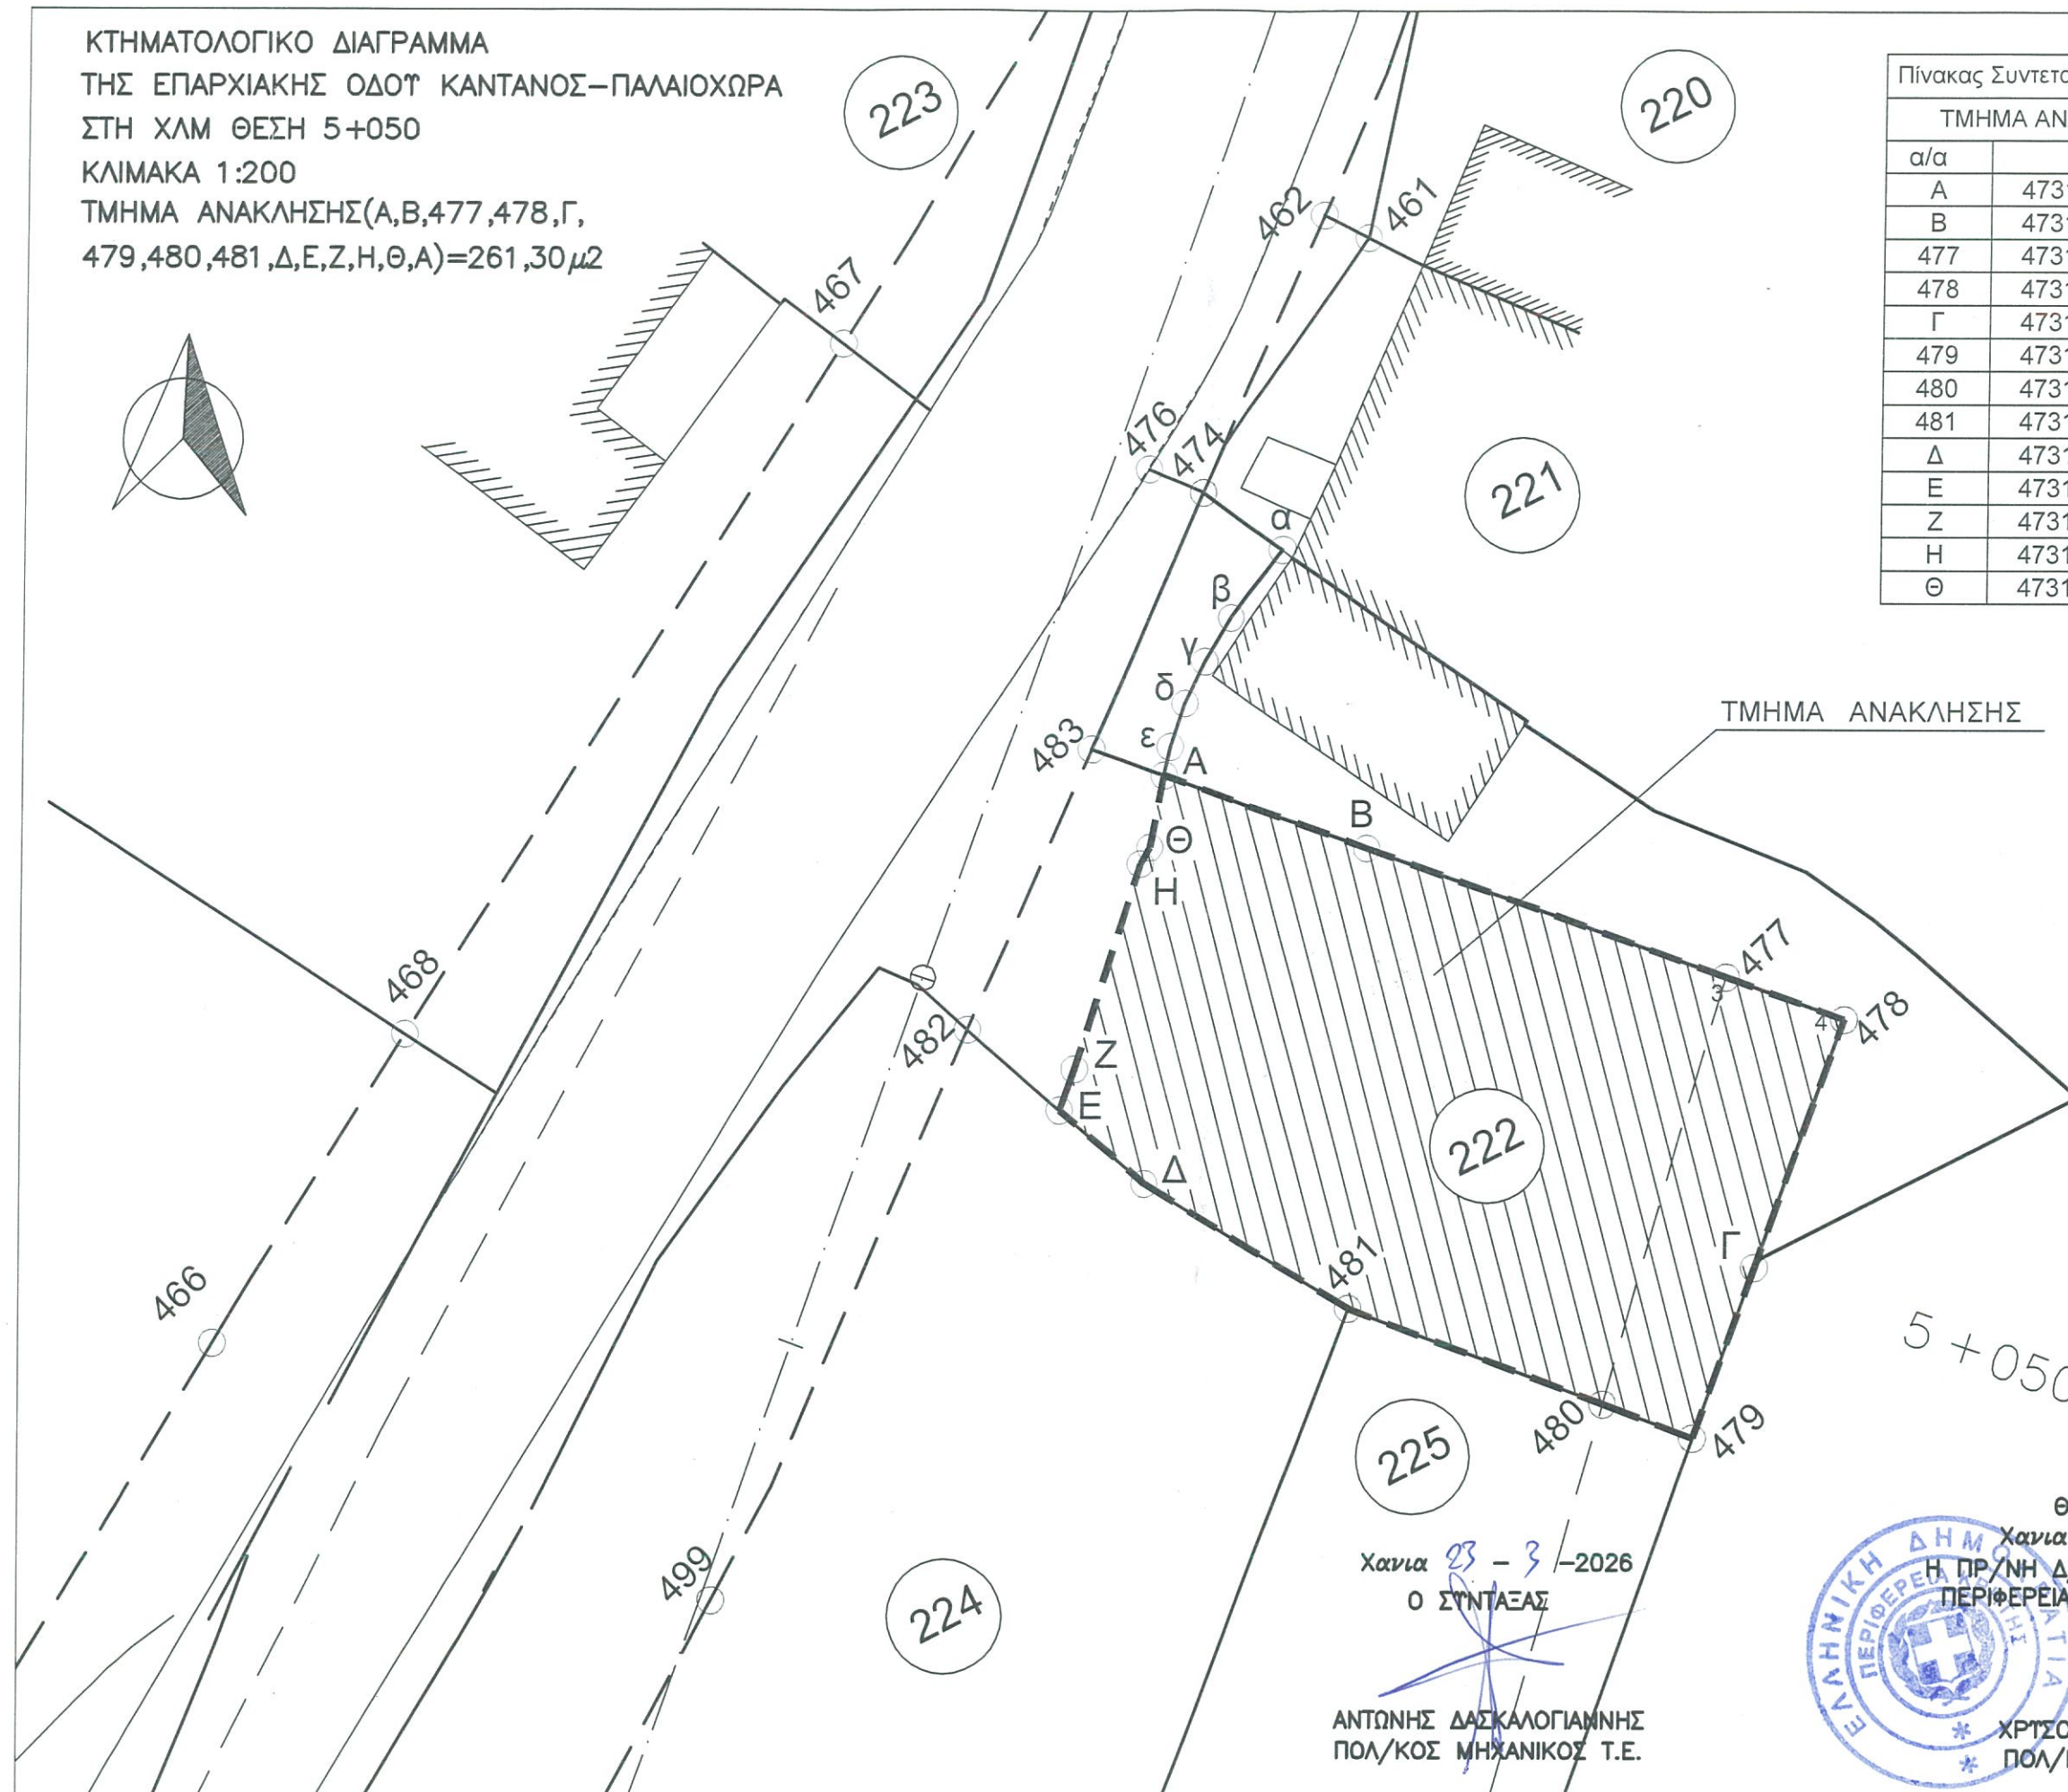

Χανιά 23 - 3 - 2026
Ο ΣΥΝΤΑΞΑΣ

ΑΝΤΩΝΗΣ ΔΑΣΚΑΛΟΓΙΑΝΝΗΣ
ΠΟΛ/ΚΟΣ ΜΗΧΑΝΙΚΟΣ Τ.Ε.

ΘΕΩΡΗΘΗΚΕ

Χανιά 23 - 3 - 2026

Η ΠΡ/ΝΗ Δ/ΝΣΗΣ ΤΕΧΝΙΚΩΝ ΕΡΓΩΝ
ΠΕΡΙΦΕΡΕΙΑΚΗ ΕΝΟΤΗΤΑ ΧΑΝΙΩΝ

* ΧΡΗΣΟΤΛΑ ΧΡΙΣΤΙΝΑΚΗ
* ΠΟΛ/ΚΟΣ ΜΗΧΑΝΙΚΟΣ