

ARISTEIDIS STRATAKIS
20/11/2026 12:20

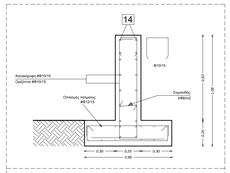


Οπλισμοί εσωτερικής παρειάς τοίχου : Φ10/15
Οπλισμοί εξωτερικής παρειάς τοίχου : Φ10/15
Οπλισμός διανομής τοίχου : Φ10/15
Οπλισμός πεδίλου άνω : Φ12/15
Οπλισμός πεδίλου κάτω : Φ12/15
Οπλισμός διανομής πεδίλου : Φ12/15


Λεπτομέρεια Τοιχίου 1 κλ. 1:20

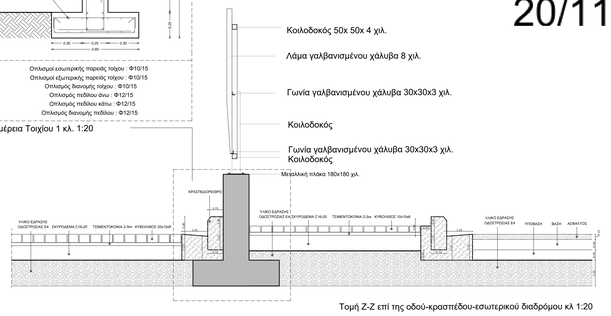

Τομή Z-Z επί της οδού-κραπέδου-εσωτερικού διαδρόμου κλ 1:20

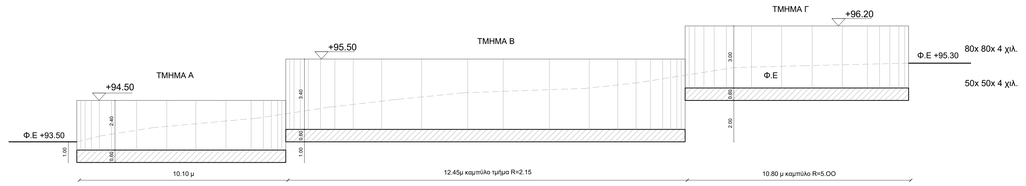


ΑΝΑΠΤΥΓΜΑ ΤΟΙΧΕΙΟΥ ΕΙΣΟΔΟΥ ΚΛ. 1/50

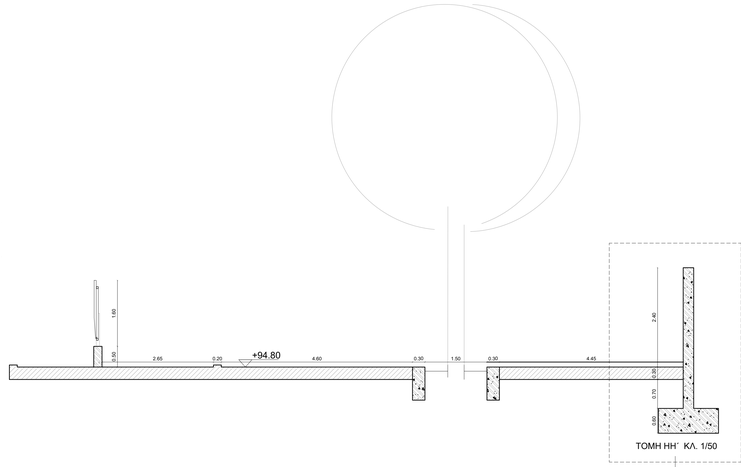


ΤΟΜΗ ΗΗ΄ ΚΛ. 1/50


Λεπτομέρεια Τοιχίου 2 κλ. 1:20

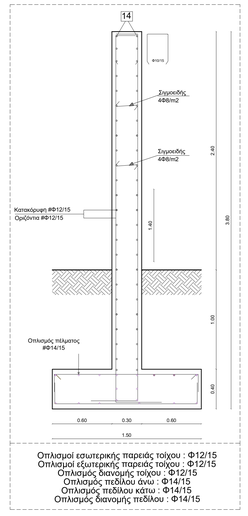


Οπλισμοί εσωτερικής παρειάς τοίχου : Φ12/15
Οπλισμοί εξωτερικής παρειάς τοίχου : Φ12/15
Οπλισμός διανομής τοίχου : Φ12/15
Οπλισμός πεδίλου άνω : Φ14/15
Οπλισμός πεδίλου κάτω : Φ14/15
Οπλισμός διανομής πεδίλου : Φ14/15

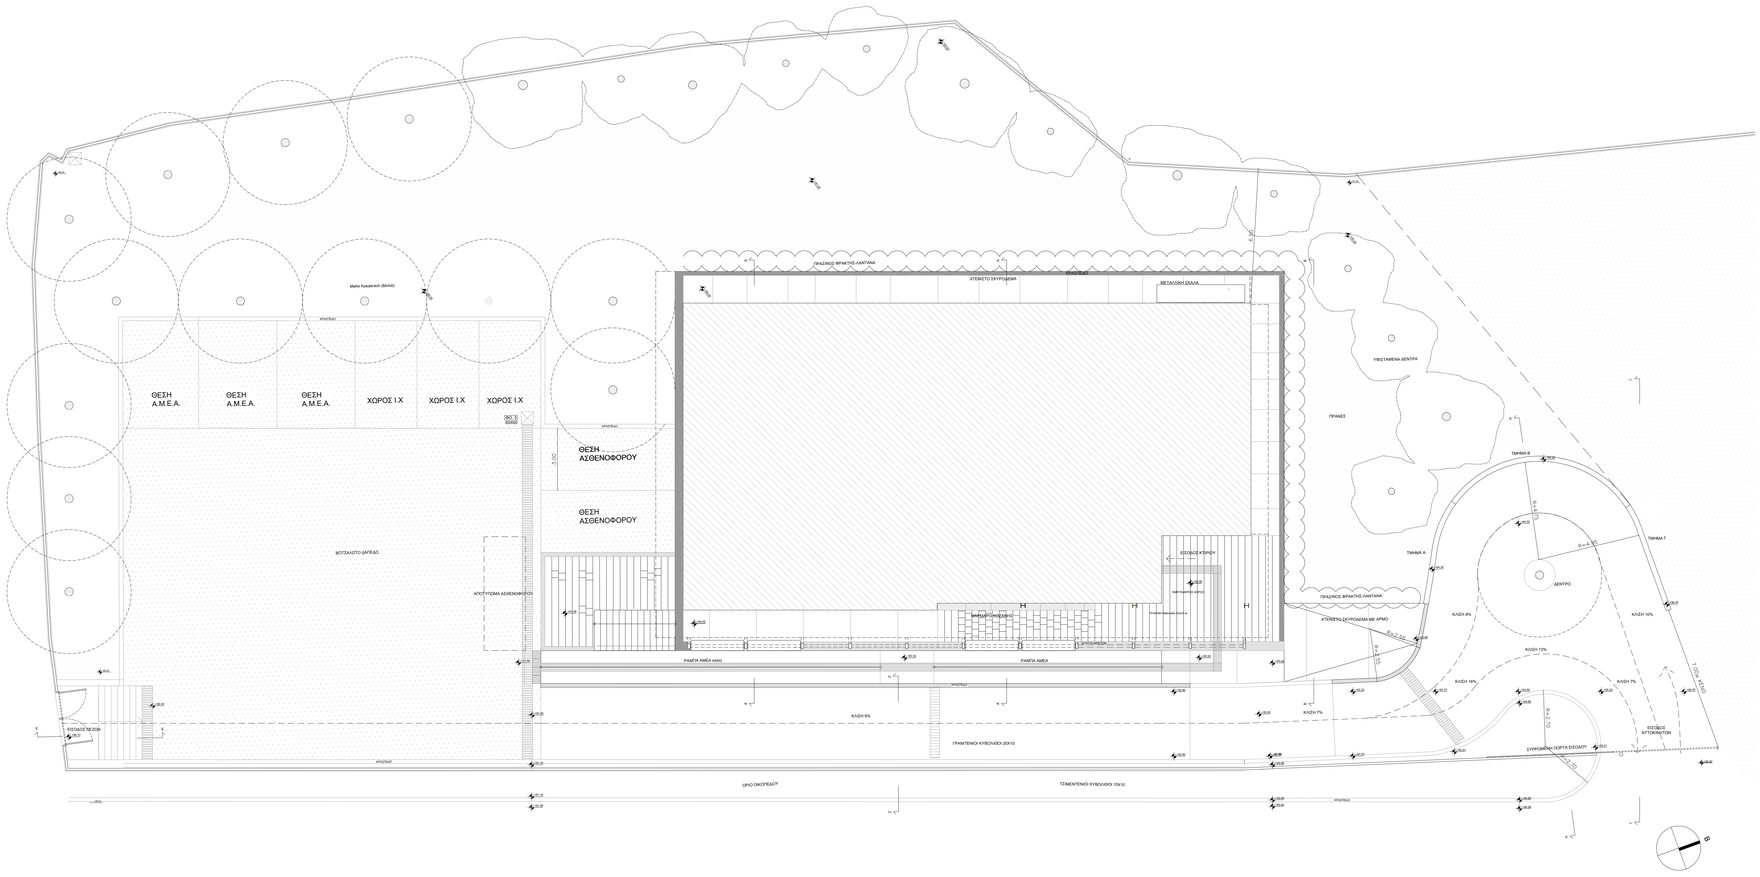

Διαμόρφωση περιβάλλοντα χώρου κλ 1:100

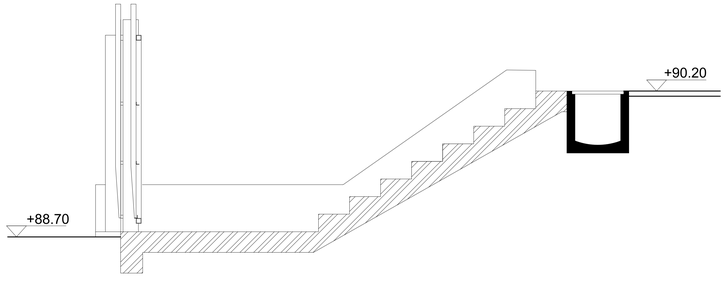

Τομή Ε-Ε στη σκάλα εισόδου κλ. 1/20

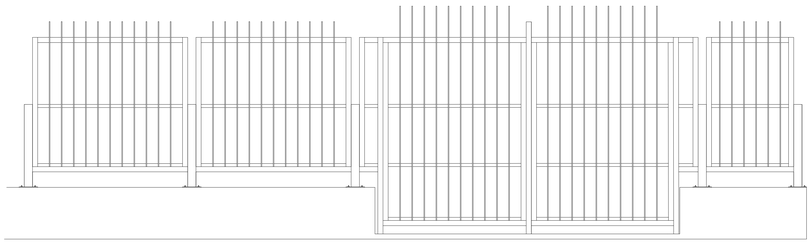

Όψη κιγκλιδώματος περίφραξης και εισόδου κλ. 1/20

ΙΔΙΟΚΤΗΤΗΣ
ΕΡΓΟΔΟΤΗΣ
7η ΥΓΕΙΟΝΟΜΙΚΗ ΠΕΡΙΦΕΡΕΙΑ ΚΡΗΤΗΣ

ΕΡΓΟ ΔΙΑΜΟΡΦΩΣΗ ΤΟΥ ΠΕΡΙΒΑΛΛΟΝΤΟΣ ΧΩΡΟΥ ΤΟΥ ΠΟΛΥΔΥΝΑΜΟΥ ΠΕΡΙΦΕΡΕΙΑΚΟΥ ΙΑΤΡΕΙΟΥ ΠΛΑΤΑΝΙΑ
ΘΕΣΗ ΟΙΚΙΣΜΟΣ ΓΕΡΑΝΙΟΥ - ΔΗΜΟΣ ΠΛΑΤΑΝΙΑ

ΠΡΟΓΡΑΜΜΑΤΙΚΗ ΣΥΜΒΑΣΗ 7Η ΥΠΕ - Τ.Ε.Ι.Κρήτης
ΕΡΕΥΝΑ ΚΑΙ ΑΝΑΠΤΥΞΗ ΠΙΛΟΤΙΚΩΝ ΕΦΑΡΜΟΓΩΝ ΓΙΑ ΤΗΝ ΠΕΡΙΒΑΛΛΟΝΤΙΚΗ -ΕΝΕΡΓΕΙΑΚΗ ΕΠΙΚΑΙΡΟΠΟΙΗΣΗ -ΑΝΑΒΑΘΜΙΣΗ ΤΩΝ ΜΟΝΑΔΩΝ ΥΓΕΙΑΣ ΠΡΩΤΟΒΑΘΜΙΑΣ ΦΡΟΝΤΙΔΑΣ ΤΟΥ ΠΕ.Δ.Υ. ΚΡΗΤΗΣ

Δρ Εμμανουήλ Καραπιδάκης Διπλ. Ηλεκτρολόγος Μηχανικός, Αν. Καθηγητής ΤΕΙ Κρήτης
Δρ Σκουλάς Νικόλαος Διπλ. Αρχιτεκτονικός Μηχανικός, Αν. Καθηγητής Πολυτεχνείου Κρήτης
Δρ Μαυρομπάκης Φώτης Φυσικός, Καθηγητής ΤΕΙ Κρήτης
Δρ Κονταξάκης Κωνσταν. Διπλ. Μηχανολόγος Μηχανικός, Επίκουρος Καθηγητής ΤΕΙ Κρήτης
Μύρων Μανώλης Διπλ. Μηχανολόγος Μηχανικός, Καθηγητής Εφαρμογών
Δημήτριος Τσιλιβάκης Διπλ. Πολιτικός Μηχανικός

Μεταπτυχιακοί Φοιτητές:
Αποστολάκης Στυμφάλιος Διπλ. Ηλεκτρολόγος Μηχανικός
Μύρων Ιερονυμάκης Διπλ. Ηλεκτρολόγος Μηχανικός
Μαρκάκη Μιλένη Πολιτικός Μηχανικός ΤΕ
Προπτυχιακοί Φοιτητές - Πολυτεχνεία Κρήτης:
Νικηφόρος Νίκπαρης, Γεώργιος Παπαγγελόπουλος

ΘΕΜΑ
ΑΡΧΙΤΕΚΤΟΝΙΚΗ ΜΕΛΕΤΗ

ΑΡΙΘΜΟΣ ΣΧΕΔΙΟΥ
A-04N

ΕΠΙΚΑΙΡΟΠΟΙΗΣΗ ΣΧΕΔΙΩΝ ΙΟΥΛΙΟΣ 2026

ΟΙ ΣΥΝΤΑΞΑΝΤΕΣ

ΑΡΤΕΜΗ ΣΠΑΝΑΚΗ Πολιτικός Μηχανικός	ΕΥΣΤΑΘΙΟΣ ΓΡΥΠΑΡΗΣ Μηχανολόγος Μηχανικός	

ΕΓΚΡΙΣΕΙΣ

ARTEMISIA SPANAKI
14/10/2026 15:26