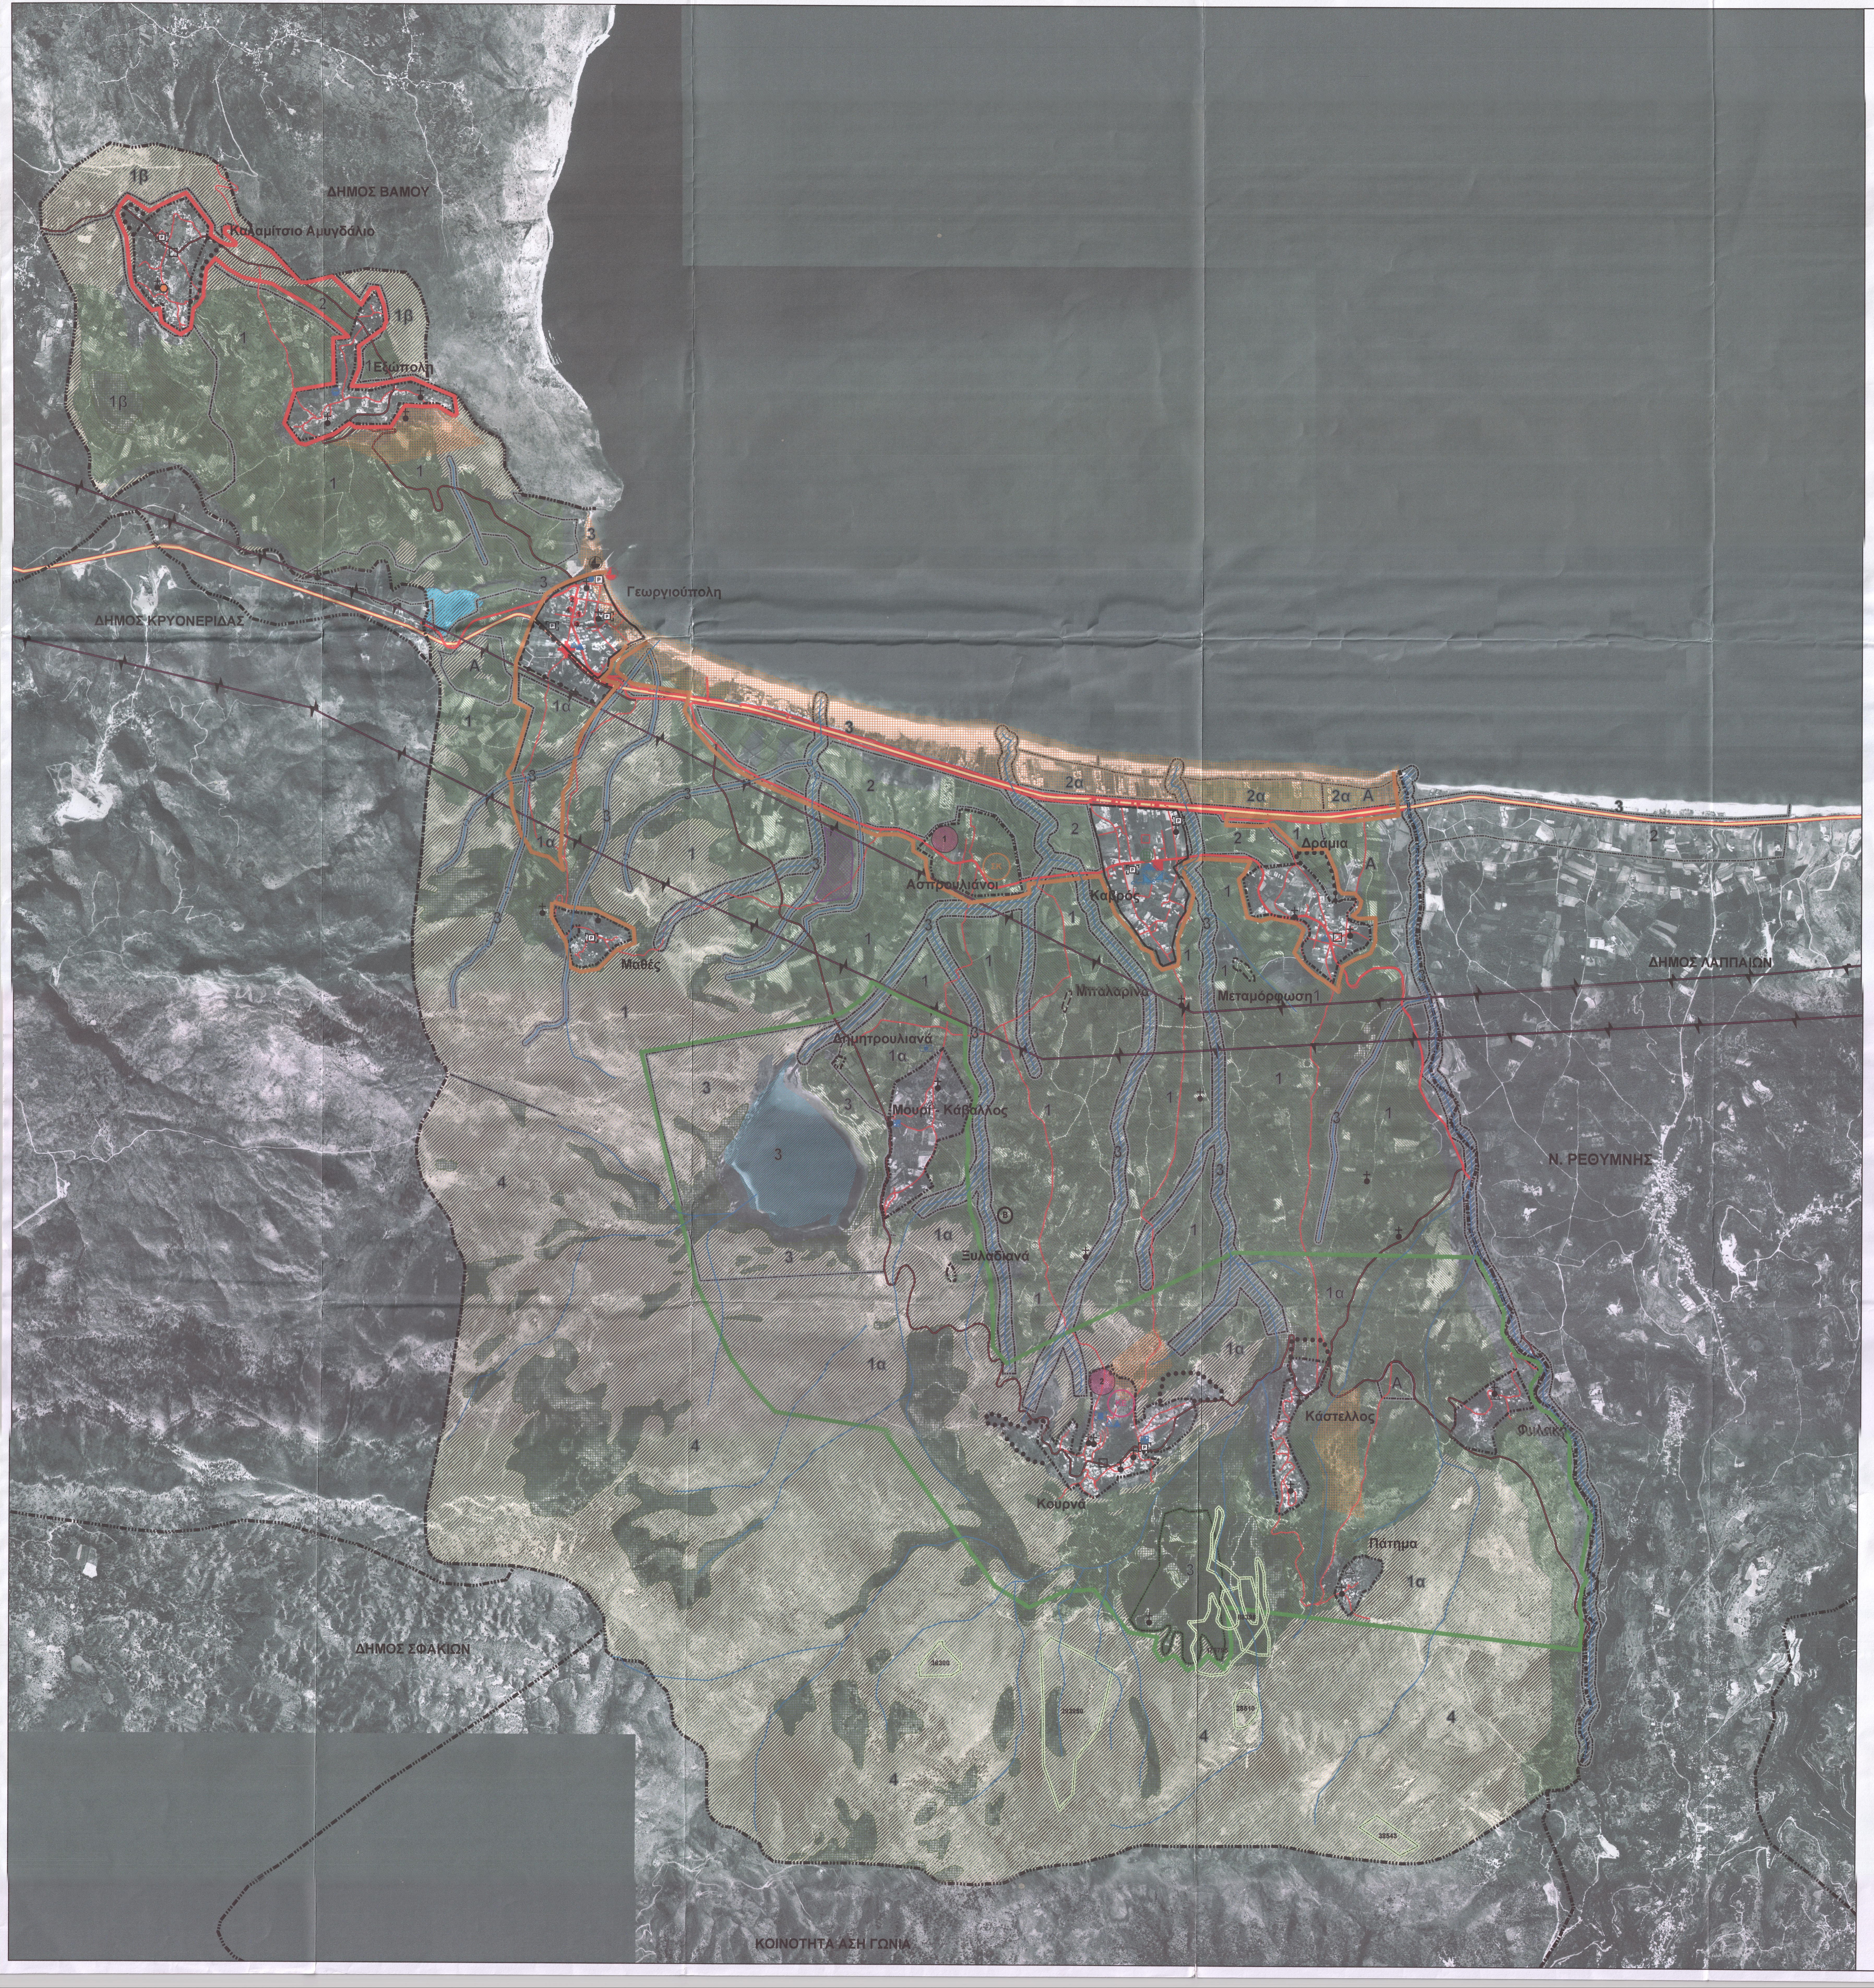

## ΥΠΟΜΝΗΜΑ

- Όριο Νομού
- Όριο Ο.Τ.Α.
- Όριο Οικισμού
- Όριο Επέκτασης Οικισμού
- Όριο Εγκεκριμένου Ρυμοτομικού Σχεδίου
- Όριο Επέκτασης Ρυμοτομικού
- Όριο Συνικοισμού Δραμίων Προς Πολεοδόμηση
- Προτεινόμενο Όριο Οικισμού Μπαλαρίνας από Νομαρχία Χανίων
- Έδρα Δήμου
- Περιοχές Ακατάλληλες για Δόμηση
- Δάσος
- Δάσος Αριάς 'Κουμαρές'
- Αναδασωτέες Εκτάσεις άνω των 10 Στρεμμάτων
- Γεωργική Γη
- Φρύγανα
- Λίμνη
- Τεχνητή Λίμνη - Φράγμα
- Υπάρχον Γήπεδο Ποδοσφαίρου
- Υπάρχον Γήπεδο Μπάσκετ
- Νέο Γήπεδο Ποδοσφαίρου
- Υπάρχον Νηπιαγωγείο
- Υπάρχον Δημοτικό
- Προτεινόμενο Δημοτικό
- Προτεινόμενο Γυμνάσιο
- Προτεινόμενο Λύκειο
- Υπάρχον Παιδικός Σταθμός
- Προτεινόμενος Παιδικός Σταθμός
- Προτεινόμενο ΚΑΠΗ
- Προτεινόμενο Κέντρο Υγείας
- Αγροτικό Ιατρείο
- Βιβλιοθήκη
- Αίθουσα Πολ/πλών Χρήσεων
- Πολιτιστικός Σύλλογος
- Δημαρχείο
- 1 Αστυνομία
- 2 Κ.Ε.Π.
- 3 ΕΛ.ΤΑ.
- Εκκλησία
- ΒΙΟ.ΠΑ Μέσης Όχλησης
- Όριο Οικοανάπτυξης
- Όριο Αστικής - Τουριστικής Ανάπτυξης
- Ζώνη Τουρισμού και Παραθερισμού
- Όριο Ζώνης Χρήσεων Γης
- 1 Κατοικία - Γεωργικές Χρήσεις
- 1α Γεωργική Γη - Αγροτουριστικές Δραστηριότητες
- 1β Γεωργική Γη - Κτηνοτροφικές/Πτηνοτροφικές Εγκαταστάσεις
- 2 Κατοικία - Τουριστικές Εγκαταστάσεις
- 2α Κατοικία - Τουριστικές Εγκαταστάσεις - Απαίτηση Ειδικής Γεωτεχνικής Μελέτης
- 3 Απαγορεύεται Κάθε Δόμηση
- 4 Ορεινή Γεωργική Γη - Περιοχές Ορεινής Αναψυχής
- A Έλεγχος Θεμελίων από Αρχαιολογία
- Ζώνη 20 μετρων Εκατέρωθεν της Οριογραμμής του Ρέμματος
- Ζώνη 50μέτρων Εκατέρωθεν της Οριογραμμής του Ρέμματος

Ενδεικτικές Θέσεις Σημειακών Λειτουργιών - Δραστηριότητες

- ΣΚ Συνεδριακό Κέντρο
- ① Κέντρο Περιβαλλοντικής Ενημέρωσης - Εκπαίδευσης
- ② Κέντρο Εκπαίδευσης Σεμιναρίων - Οδηγών - Περιήγησης - Ορειβασίας - Ξενάγησης Ορεινού Χώρου
- ΚΕ Κέντρο Εκπαίδευσης - Παραγωγής Προϊόντων Κρητικής Κουζίνας

Οδικό Δίκτυο

- Εθνική Οδός (Β.Ο.Α.Κ.)
- Παλαιά Ε.Ο. Χανίων - Ρεθυμνής
- Επαρχιακή Οδός
- Δημοτικό δίκτυο
- Υπογειοποίηση Β.Ο.Α.Κ.
- Ανισόπεδος Κόμβος
- P Προτεινόμενος Χώρος Στάθμευσης
- P Υπάρχον Χώρος Στάθμευσης
- Αλιευτικό Καταφύγιο
- Προτεινόμενο Λιμάνι Μικρών Τουριστικών Σκαφών
- Δίκτυο Υψηλής Τάσης
- B Εγκατάσταση Επεξεργασίας Λυμάτων

0 500 1.000 2.000 Μέτρα

ΕΡΓΟ ΣΥΓΧΡΗΜΑΤΟΔΟΤΟΥΜΕΝΟ ΑΠΟ ΤΗΝ ΕΥΡΩΠΑΪΚΗ ΕΝΩΣΗ ΑΠΟ ΤΟ ΕΥΡΩΠΑΪΚΟ ΤΑΜΕΙΟ ΠΕΡΙΦΕΡΕΙΑΚΗΣ ΑΝΑΠΤΥΞΗΣ (Ε.Τ.Π.Α.) ΚΑΤΑ 75%

ΠΕΡΙΦΕΡΕΙΑ ΚΡΗΤΗΣ
ΠΕΡΙΦΕΡΕΙΑΚΟ ΕΠΙΧΕΙΡΗΣΙΑΚΟ ΠΡΟΓΡΑΜΜΑ (Π.Ε.Π.) ΚΡΗΤΗΣ 2000 – 2006

ΦΟΡΕΑΣ ΑΝΑΘΕΣΗΣ

# ΔΗΜΟΣ ΓΕΩΡΓΙΟΥΠΟΛΗΣ
## ΝΟΜΟΣ ΧΑΝΙΩΝ

ΜΕΛΕΤΗ

# ΣΧΕΔΙΟ ΧΩΡΙΚΗΣ ΚΑΙ ΟΙΚΙΣΤΙΚΗΣ ΟΡΓΑΝΩΣΗΣ ΑΝΟΙΚΤΗΣ ΠΟΛΗΣ (Σ.Χ.Ο.Ο.Α.Π.) ΔΗΜΟΥ ΓΕΩΡΓΙΟΥΠΟΛΗΣ

ΚΡΗΤΙΚΟ ΠΕΛΑΓΟΣ

8898/08
απόφαση

ΠΑΥΛΟΣ Κ. ΛΟΥΚΑΚΗΣ
ΔΙΠΛΩΜ. ΑΡΧΙΤΕΚΤΩΝ ΜΗΧΑΝΙΚΟΣ
ΕΘΝΙΚΟΥ ΜΕΤΣΟΒΙΟΥ ΠΟΛΥΤΕΧΝΕΙΟΥ
ΜΕΛΟΣ Τ.Ε.Ε. ΑΜ. 6431 - Α.Φ.Μ.: 000414050
ΖΑΪΜΗ 9 - ΑΘΗΝΑ, ΤΗΛ.: 210 38 28 965
ΦΑΞ: 210 38 07 796 - Δ.Ο.Υ.: ΙΑ΄ ΑΘΗΝΩΝ

ΧΡΗΜ. ΜΑΥΡΑΚΗΣ
ΧΗΜΙΚΟΣ ΜΗΧ/ΚΟΣ

| ΘΕΜΑ | | Αρ. σχεδίου |
|---|---|---|
| ΧΡΗΣΕΙΣ ΓΗΣ ΚΑΙ ΠΡΟΣΤΑΣΙΑ ΠΕΡΙΒΑΛΛΟΝΤΟΣ Ο.Τ.Α. | | Π - 2 |
| ΣΤΑΔΙΟ Β2 | ΝΟΕΜΒΡΙΟΣ 2008 | Κλίμακα<br>1:15.000 |

Ανάδοχος

ΠΑΥΛΟΣ ΛΟΥΚΑΚΗΣ, Αρχιτέκτων Μηχανικός, Χωροτάκτης-Πολεοδόμος, Ομότ. Καθηγητής Παντείου Πανεπιστημίου

Ειδικοί Συνεργάτες

| | |
|---|---|
| ΧΡΥΣΟΣΤΟΜΟΣ ΚΩΝΣΤΑΝΤΙΝΙΔΗΣ | Τεχνικός Γεωλόγος |
| ΕΥΑΓΓΕΛΙΑ ΜΕΡΤΖΙΟΥ | Δασολόγος Περιβαλλοντολόγος |
| ΟΡΕΣΤΗΣ ΧΡΗΣΤΙΔΗΣ | Γεωπόνος |

Ομάδα μελέτης

Χωροταξία-Πολεοδομία

| | |
|---|---|
| ΜΑΡΙΑ ΝΙΚΟΛΑΚΟΠΟΥΛΟΥ | Αρχιτέκτων Μηχανικός, Χωροτάκτης-Πολεοδόμος |
| ΚΩΝΣΤΑΝΤΙΝΑ ΛΑΖΑΡΟΥ | Αρχιτέκτων Μηχανικός, Χωροτάκτης-Πολεοδόμος |

Οικονομία

| | |
|---|---|
| ΟΡΕΣΤΗΣ ΧΡΗΣΤΙΔΗΣ | Γεωπόνος |
| ΟΥΡΑΝΙΑ ΣΙΔΕΡΗ | Διδάκτωρ Οικονομολόγος – Περιφερειολόγος |

ΜΑΚΕΔΟΝΙΚΗ ΕΤΑΙΡΙΑ ΤΕΧΝΙΚΩΝ ΜΕΛΕΤΩΝ — ΕΤΑΙΡΙΑ ΤΕΧΝΙΚΩΝ ΜΕΛΕΤΩΝ

Φυσικό Περιβάλλον

| | |
|---|---|
| ΧΡΥΣΟΣΤΟΜΟΣ ΚΩΝΣΤΑΝΤΙΝΙΔΗΣ | Τεχνικός Γεωλόγος |
| ΕΥΑΓΓΕΛΙΑ ΜΕΡΤΖΙΟΥ | Δασολόγος Περιβαλλοντολόγος |

Τεχνική Υποδομή

ΜΑΚΕΔΟΝΙΚΗ ΕΤΑΙΡΙΑ ΤΕΧΝΙΚΩΝ ΜΕΛΕΤΩΝ — ΕΤΑΙΡΙΑ ΤΕΧΝΙΚΩΝ ΜΕΛΕΤΩΝ

Τεχνική Επεξεργασία Υποβάθρων και Θεματικών Χαρτών :

ΜΑΚΕΔΟΝΙΚΗ ΕΤΑΙΡΙΑ ΤΕΧΝΙΚΩΝ ΜΕΛΕΤΩΝ — ΕΤΑΙΡΙΑ ΤΕΧΝΙΚΩΝ ΜΕΛΕΤΩΝ

Επιτροπή Επίβλεψης

ΑΘΑΝΑΣΙΟΣ ΚΑΡΑΘΑΝΑΣΗΣ
Δασολόγος

ΙΩΑΝΝΗΣ ΚΑΛΟΓΕΡΑΚΗΣ
Πολιτικός Μηχ/κός

Επιτροπή Παρακολούθησης

ΠΑΥΛΟΣ ΤΣΙΛΕΔΑΚΗΣ
Αντιδήμαρχος Δήμο Γεωργιούπολης
Δημοτικός Σύμβουλος

ΑΓΓΕΛΙΚΗ ΡΟΔΟΥΣΑΚΗ
Δημοτική Σύμβουλος

ΜΑΝΩΛΗΣ ΒΕΓΛΙΡΗΣ
Γεωπόνος
εκπρ. Δ/νσης Πολεοδομίας

ΕΛΕΝΗ ΠΑΠΑΔΟΓΕΩΡΓΑΚΗ
Αρχιτέκτων Μηχανικός
εκπρ. Δ/νσης Πολεοδομίας

ΕΥΛΑΜΠΙΑ ΚΑΡΑΣΑΒΒΑ
Πολιτικός Μηχανικός
εκπρ. Περιφ. ΠΕΧΩ

ΠΑΡΑΣΚΕΥΑΣ ΒΟΓΙΑΤΖΑΚΗΣ
Αρχιτέκτων Μηχανικός
εκπρ. ΤΕΕ Δ. Κρήτης