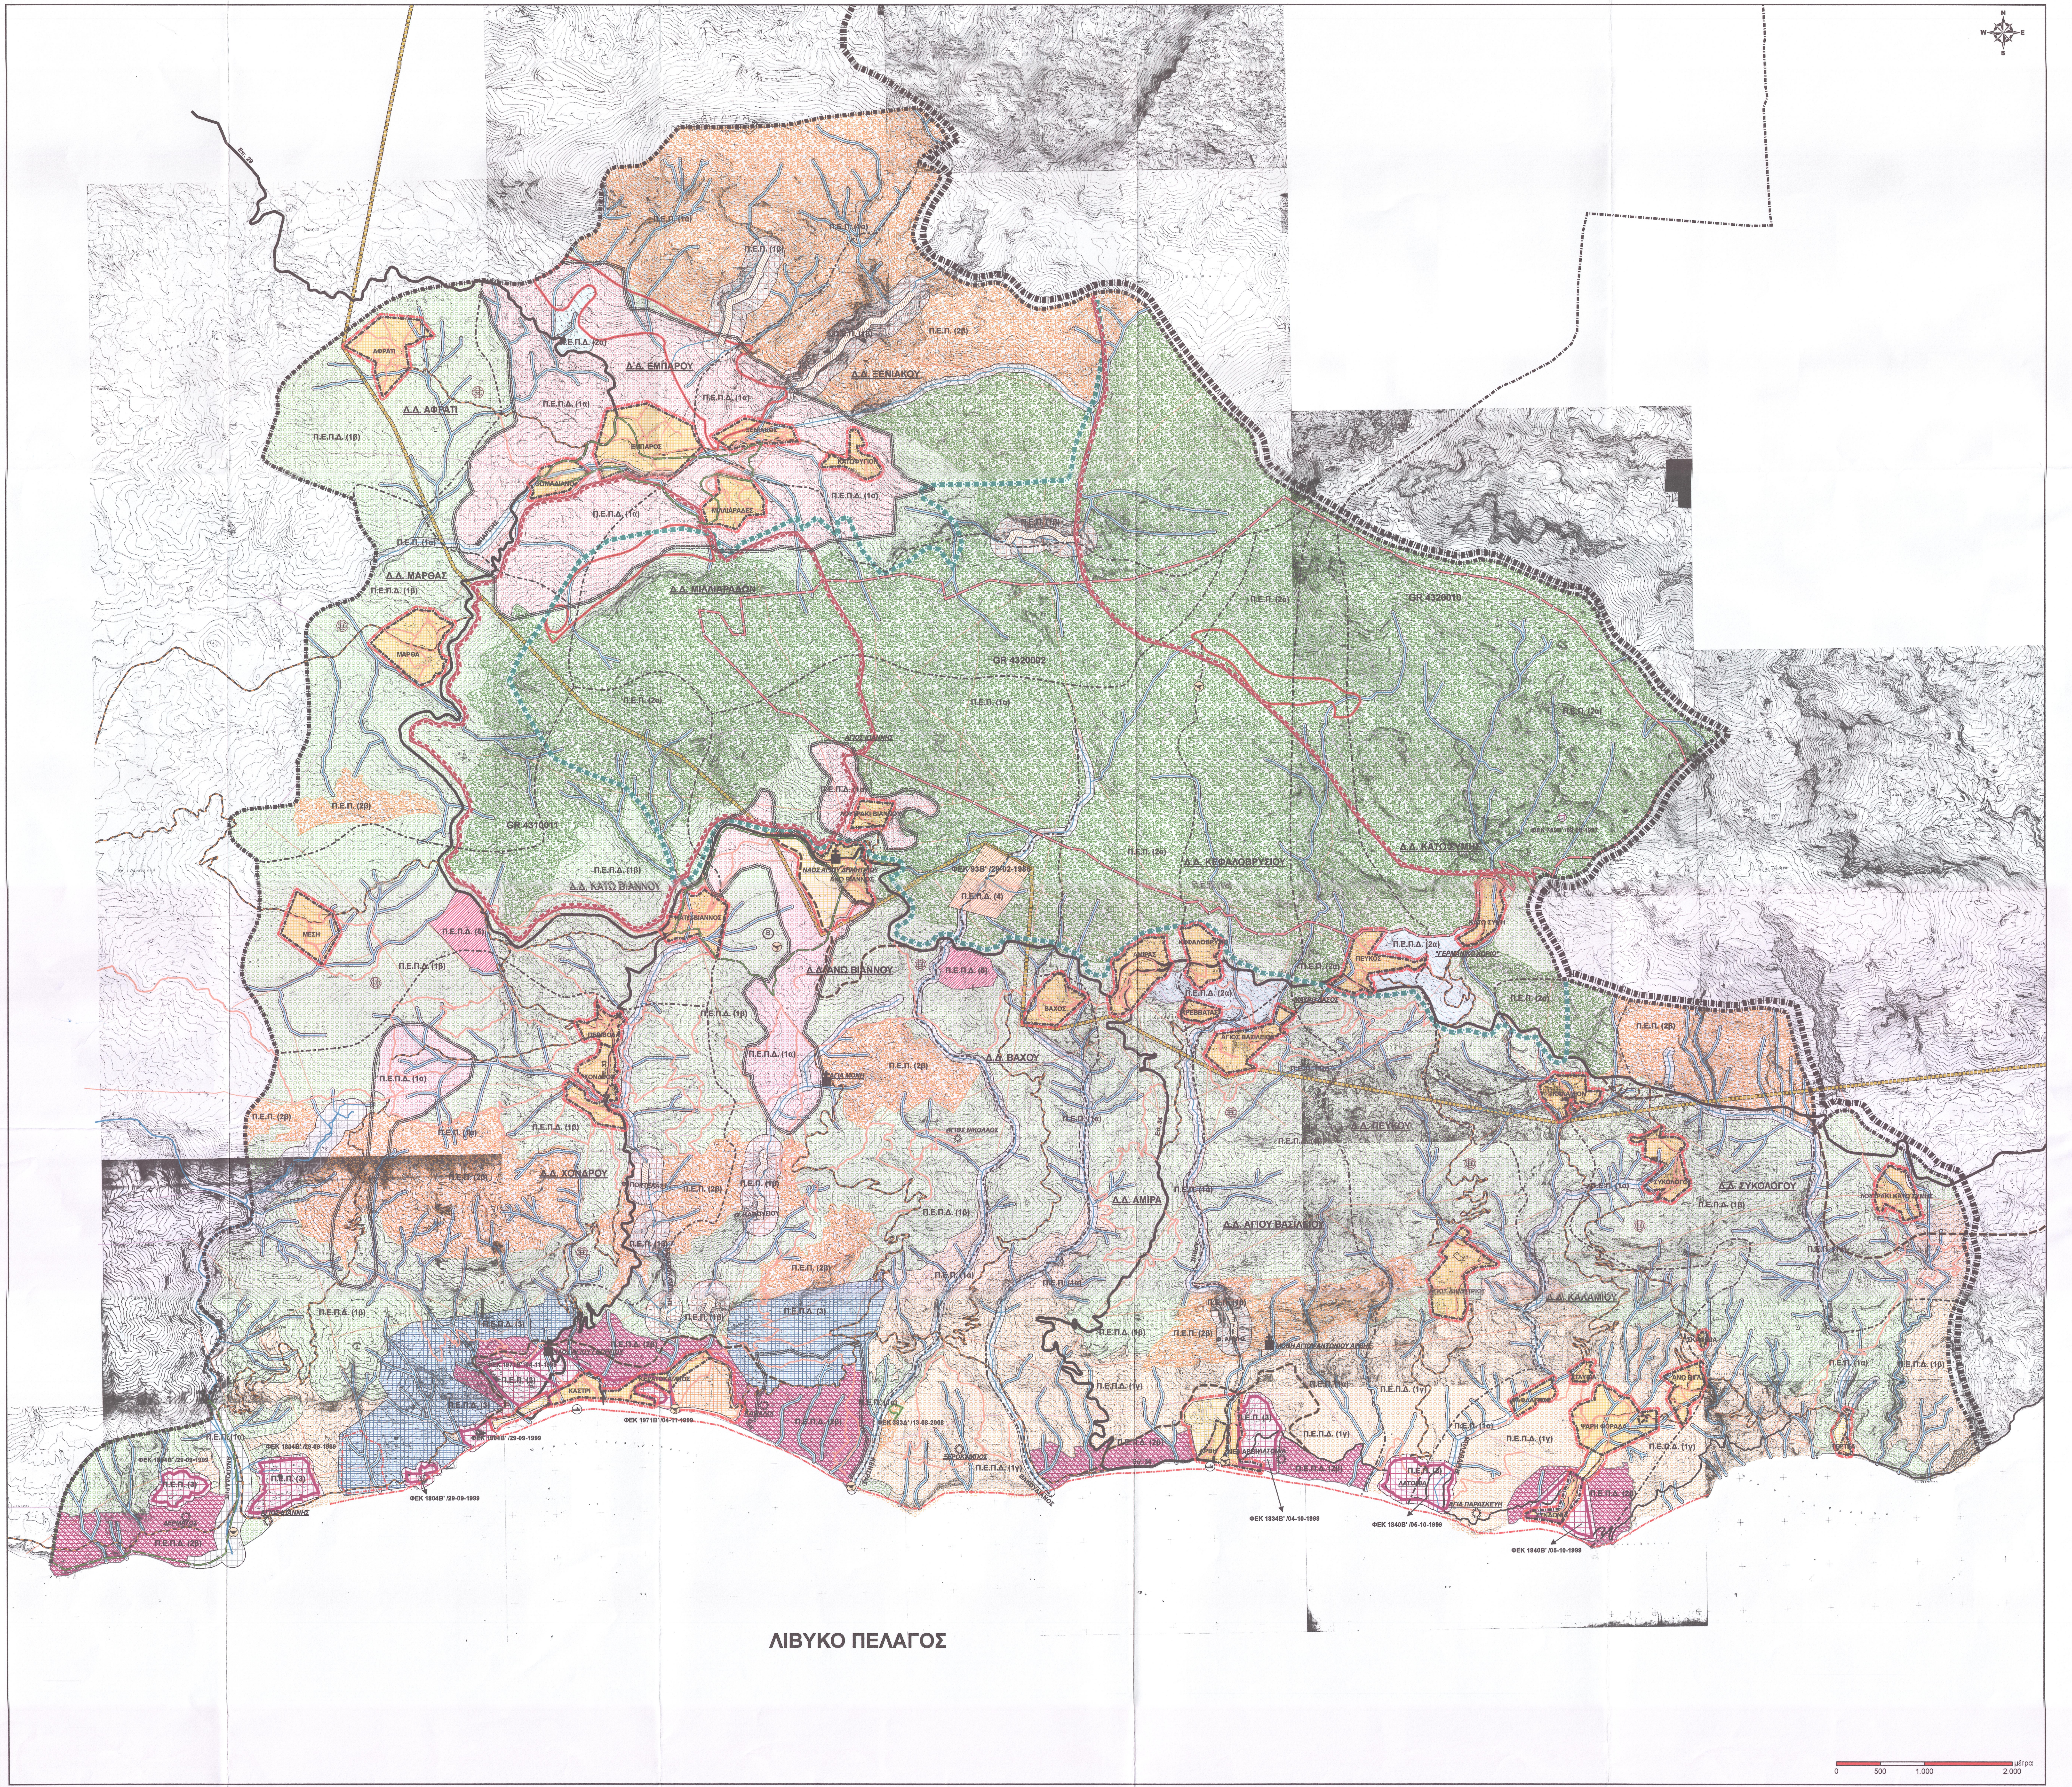

NΟΜΑΡΧΙΑΚΗ ΑΥΤΟΔΙΟΙΚΗΣΗ ΗΡΑΚΛΕΙΟΥ
2η ΓΕΝΙΚΗ ΔΙΕΥΘΥΝΣΗ
ΔΙΕΥΘΥΝΣΗ ΠΟΛΕΟΔΟΜΙΑΣ
ΤΜΗΜΑ ΠΟΛΕΟΔΟΜΙΚΩΝ ΣΧΕΔΙΩΝ ΚΑΙ ΚΑΝΟΝΩΝ

ΥΠΟΜΝΗΜΑ

ΟΡΙΑ

- ΟΡΙΟ ΝΟΜΟΥ
- ΟΡΙΟ ΔΗΜΟΥ
- ΟΡΙΟ ΔΗΜΟΤΙΚΩΝ ΔΙΑΜΕΡΙΣΜΑΤΩΝ
- ΟΡΙΟ ΕΓΚΕΚΡΙΜΕΝΟΥ ΡΥΜΟΤΟΜΙΚΟΥ
- ΟΡΙΟ ΟΙΚΙΣΜΟΥ < 2.000 ΚΑΤΟΙΚΩΝ ΜΕ ΑΠΟΦΑΣΗ ΝΟΜΑΡΧΗ
- ΟΡΙΟ ΠΡΟΤΑΣΗΣ ΣΧ.Ο.Ο.Α.Π.
- ΟΡΙΟ ΠΕΡΙΟΧΗΣ NATURA 2000
- ΖΩΝΗ ΟΡΝΙΘΟΠΑΝΙΔΑΣ
- ΖΩΝΗ ΚΑΤΑΦΥΓΙΟΥ ΑΓΡΙΑΣ ΖΩΗΣ
- ΖΩΝΗ ΔΙΑΒΑΤΙΚΩΝ ΠΤΗΝΩΝ
- ΑΚΤΕΣ ΜΕ ΚΑΘΟΡΙΣΜΕΝΟ ΑΙΓΙΑΛΟ ΚΑΙ ΠΑΡΑΛΙΑ
- ΡΕΜΑΤΑ
- ΟΡΙΟ ΚΗΡΥΓΜΕΝΩΝ ΑΝΑΔΑΣΩΤΕΩΝ ΕΚΤΑΣΕΩΝ
- ΟΡΙΟ ΚΗΡΥΓΜΕΝΩΝ ΑΡΧΑΙΟΛΟΓΙΚΩΝ ΧΩΡΩΝ
- ΟΡΙΟ ΑΡΔΕΥΟΜΕΝΗΣ ΓΕΩΡΓΙΚΗΣ ΓΗΣ
- ΟΡΙΟ ΠΕΡΙΟΧΩΝ ΑΚΑΤΑΛΛΗΛΩΝ ΓΙΑ ΔΟΜΗΣΗ ΒΑΣΗ ΜΕΛΕΤΗΣ ΓΕΩΛΟΓΙΚΗΣ ΔΙΕΡΕΥΝΗΣΗΣ
- ΡΗΓΜΑΤΑ
- ΠΙΘΑΝΑ ΡΗΓΜΑΤΑ
- ΠΕΡΙΟΧΗ Β 2.15 ΣΥΜΦΩΝΑ ΜΕ ΤΟ ΕΓΚΕΚΡΙΜΕΝΟ ΕΙΔΙΚΟ ΧΩΡΟΤΑΞΙΚΟ ΤΟΥ ΤΟΥΡΙΣΜΟΥ
- ΟΡΙΟ ΟΙΚΟΔΟΜΙΚΟΥ ΣΥΝΕΤΑΙΡΙΣΜΟΥ ΥΠΑΛΛΗΛΩΝ Ι.Κ.Α.

ΠΕΡΙΟΧΕΣ ΠΟΛΕΟΔΟΜΗΜΕΝΕΣ ΚΑΙ ΠΡΟΣ ΠΟΛΕΟΔΟΜΗΣΗ

- ΟΙΚΙΣΤΙΚΕΣ ΠΕΡΙΟΧΕΣ
- ΠΕΡΙΟΧΕΣ ΟΙΚΙΣΤΙΚΗΣ ΑΝΑΠΤΥΞΗΣ - ΠΡΩΤΗ (α') ΚΑΤΟΙΚΙΑ
- ΠΕΡΙΟΧΗ ΟΙΚΙΣΤΙΚΗΣ ΑΝΑΠΤΥΞΗΣ - ΠΑΡΑΘΕΡΙΣΤΙΚΗ (β΄) ΚΑΤΟΙΚΙΑ

ΠΕΡΙΟΧΕΣ ΕΛΕΓΧΟΥ ΚΑΙ ΠΕΡΙΟΡΙΣΜΟΥ ΔΟΜΗΣΗΣ

Π.Ε.Π.Δ. (1α)	ΠΕΡΙΟΧΗ ΑΡΔΕΥΟΜΕΝΗΣ ΓΕΩΡΓΙΚΗΣ ΓΗΣ
Π.Ε.Π.Δ. (1β)	ΠΕΡΙΟΧΗ ΛΟΙΠΗΣ ΓΕΩΡΓΙΚΗΣ ΓΗΣ
Π.Ε.Π.Δ. (1γ)	ΠΕΡΙΟΧΗ ΓΕΩΡΓΙΚΗΣ ΓΗΣ ΜΕ ΘΕΡΜΟΚΗΠΙΑ
Π.Ε.Π.Δ. (2α)	ΠΕΡΙΟΧΗ ΥΠΟΔΟΧΗΣ ΚΑΤΑ ΠΡΟΤΕΡΑΙΟΤΗΤΑ ΕΝΑΛΛΑΚΤΙΚΩΝ ΔΡΑΣΤΗΡΙΟΤΗΤΩΝ ΤΟΥΡΙΣΜΟΥ - ΑΝΑΨΥΧΗΣ
Π.Ε.Π.Δ. (2β)	ΠΕΡΙΟΧΗ ΤΟΥΡΙΣΜΟΥ - ΑΝΑΨΥΧΗΣ (ΔΕΝ ΕΠΙΤΡΕΠΕΤΑΙ Η ΔΗΜΙΟΥΡΓΙΑ ΟΙΚΙΣΜΩΝ ΜΕΣΩ ΠΕΡΠΟ)
Π.Ε.Π.Δ. (3)	ΠΕΡΙΟΧΗ ΤΟΥΡΙΣΜΟΥ - ΑΝΑΨΥΧΗΣ (ΕΠΙΤΡΕΠΕΤΑΙ Η ΔΗΜΙΟΥΡΓΙΑ ΟΙΚΙΣΜΩΝ ΠΑΡΑΘΕΡΙΣΤΙΚΗΣ ΚΑΤΟΙΚΙΑΣ ΜΕΣΩ ΠΕΡΠΟ)
Π.Ε.Π.Δ. (4)	ΠΕΡΙΟΧΗ ΑΝΑΠΤΥΞΗΣ ΜΕΤΑΛΛΕΥΤΙΚΩΝ ΔΡΑΣΤΗΡΙΟΤΗΤΩΝ
Π.Ε.Π.Δ. (5)	ΠΕΡΙΟΧΗ ΑΝΑΠΤΥΞΙΑΚΩΝ ΔΡΑΣΤΗΡΙΟΤΗΤΩΝ ΚΑΙ ΒΙΟΤΕΧΝΙΑΣ ΧΑΜΗΛΗΣ ΚΑΙ ΜΕΣΗΣ ΟΧΛΗΣΗΣ

ΠΕΡΙΟΧΕΣ ΕΙΔΙΚΗΣ ΠΡΟΣΤΑΣΙΑΣ

Π.Ε.Π. (1α)	ΠΕΡΙΟΧΗ ΠΡΟΣΤΑΣΙΑΣ ΡΕΜΑΤΩΝ
Π.Ε.Π. (1β)	ΠΕΡΙΟΧΗ ΠΡΟΣΤΑΣΙΑΣ ΦΑΡΑΓΓΙΩΝ
Π.Ε.Π. (2α)	ΠΕΡΙΟΧΗ ΠΡΟΣΤΑΣΙΑΣ ΔΑΣΟΥΣ ΚΑΙ ΔΑΣΙΚΩΝ ΕΚΤΑΣΕΩΝ ΕΝΤΟΣ ΖΩΝΗΣ NATURA
Π.Ε.Π. (2β)	ΠΕΡΙΟΧΗ ΠΡΟΣΤΑΣΙΑΣ ΔΑΣΟΥΣ ΚΑΙ ΔΑΣΙΚΩΝ ΕΚΤΑΣΕΩΝ ΕΚΤΟΣ ΖΩΝΗΣ NATURA
Π.Ε.Π. (3)	ΠΕΡΙΟΧΗ ΠΡΟΣΤΑΣΙΑΣ ΑΡΧΑΙΟΛΟΓΙΚΩΝ ΧΩΡΩΝ

- ΚΗΡΥΓΜΕΝΟ ΑΡΧΑΙΟΛΟΓΙΚΟ ΜΝΗΜΕΙΟ
- ΕΝΤΟΠΙΣΜΕΝΟ ΑΡΧΑΙΟΛΟΓΙΚΟ ΜΝΗΜΕΙΟ
- ΦΑΡΑΓΓΙΑ
- ΑΞΙΟΛΟΓΟΙ ΙΕΡΟΙ ΝΑΟΙ
- ΠΙΘΑΝΕΣ ΘΕΣΕΙΣ ΓΙΑ ΤΗΝ ΙΔΡΥΣΗ ΝΕΩΝ ΚΟΙΜΗΤΗΡΙΩΝ
- ΕΝΤΟΠΙΣΜΕΝΟΙ ΥΓΡΟΤΟΠΟΙ
- Ⓑ ΒΙΟΛΟΓΙΚΟΣ ΚΑΘΑΡΙΣΜΟΣ (ΥΠΟ ΚΑΤΑΣΚΕΥΗ)
- (ΧΥ) ΧΩΡΟΣ ΥΓΙΕΙΟΝΟΜΙΚΗΣ ΤΑΦΗΣ ΑΠΟΡΡΙΜΜΑΤΩΝ

ΜΕΤΑΦΟΡΙΚΟ ΔΙΚΤΥΟ

- ΠΡΩΤΕΥΟΝ ΕΠΑΡΧΙΑΚΟ ΟΔΙΚΟ ΔΙΚΤΥΟ
- ΔΗΜΟΤΙΚΟ ΟΔΙΚΟ ΔΙΚΤΥΟ
- ΛΟΙΠΟ ΟΔΙΚΟ ΔΙΚΤΥΟ (ασφαλτοστρωμένο)
- ΛΟΙΠΟ ΟΔΙΚΟ ΔΙΚΤΥΟ (χωματόδρομοι)
- ΠΡΟΒΛΕΠΟΜΕΝΕΣ ΠΑΡΑΚΑΜΨΕΙΣ ΟΙΚΙΣΜΩΝ
- ΑΛΙΕΥΤΙΚΟ ΚΑΤΑΦΥΓΙΟ

ΜΗ ΟΡΙΟΘΕΤΗΜΕΝΟΙ ΟΙΚΙΣΜΟΙ

ΑΓΙΑ ΜΟΝΗ
ΑΓΙΟΣ ΝΙΚΟΛΑΟΣ
ΚΑΨΑΛΟΙ
ΛΑΤΟΜΙΑ Δ.Δ. ΑΓ. ΒΑΣΙΛΕΙΟΥ
ΞΕΡΟΚΑΜΠΟΣ
ΑΓΙΑ ΠΑΡΑΣΚΕΥΗ
ΣΚΑΦΙΔΙΑ
ΛΑΤΟΜΙΑ Δ.Δ. ΠΕΥΚΟΥ
ΑΓΙΟΣ ΙΩΑΝΝΗΣ
ΔΕΡΜΑΤΟΣ

ΣΧΕΔΙΟ ΧΩΡΙΚΗΣ ΟΙΚΙΣΤΙΚΗΣ ΟΡΓΑΝΩΣΗΣ ΑΝΟΙΧΤΗΣ ΠΟΛΗΣ
ΔΗΜΟΥ ΒΙΑΝΝΟΥ
ΝΟΜΟΥ ΗΡΑΚΛΕΙΟΥ

ΕΚΠΡΟΣΩΠΟΣ ΟΜΑΔΑΣ ΜΕΛΕΤΗΣ:
ΜΑΜΟΥΝΗΣ ΔΗΜΗΤΡΙΟΣ
ΑΓΡΟΝΟΜΟΣ ΤΟΠΟΓΡΑΦΟΣ ΜΗΧΑΝΙΚΟΣ

ΑΝΑΔΟΧΟΙ:

Gaia
Α.Ε. ΜΕΛΕΤΩΝ

ΟΜΑΔΑ ΜΕΛΕΤΗΣ:
ΜΑΜΟΥΝΗΣ Δ. Α.Τ.Μ.
ΜΑΜΑΛΗ Φ. Α.Τ.Μ.
ΑΝΔΡΟΝΙΚΙΔΟΥ Ο. Α.Τ.Μ.
ΔΑΝΙΗΛ Μ. Α.Τ.Μ.
ΔΗΜΗΤΡΑΚΟΥΔΗΣ Γ. Π.Μ.
ΖΑΠΟΥΝΙΔΗΣ Γ. Α.Τ.Μ.
ΚΑΪΜΑΡΗΣ Δ. Α.Τ.Μ.
ΚΑΛΟΓΗΡΟΥ ΑΡ. Α.Μ.
ΜΠΕΛΛΑΣ Γ. Η.Μ.
ΟΙΚΟΝΟΜΟΥ Ε. Α.Τ.Μ.
ΣΥΝΕΡΓΑΤΕΣ:
ΠΑΤΣΙΚΑ Ε. Α.Μ.

ΓΑΙΑ Α.Ε. ΜΕΛΕΤΩΝ
ΑΡΙΘΜ. Μ.Α.Ε. 43307/62/Β/99/173
ΑΦΜ: 09[illegible]57259
ΔΟΥ: [illegible]/ΝΙΚΗΣ
ΤΗΛ. 2310 516732
& 2310 540107

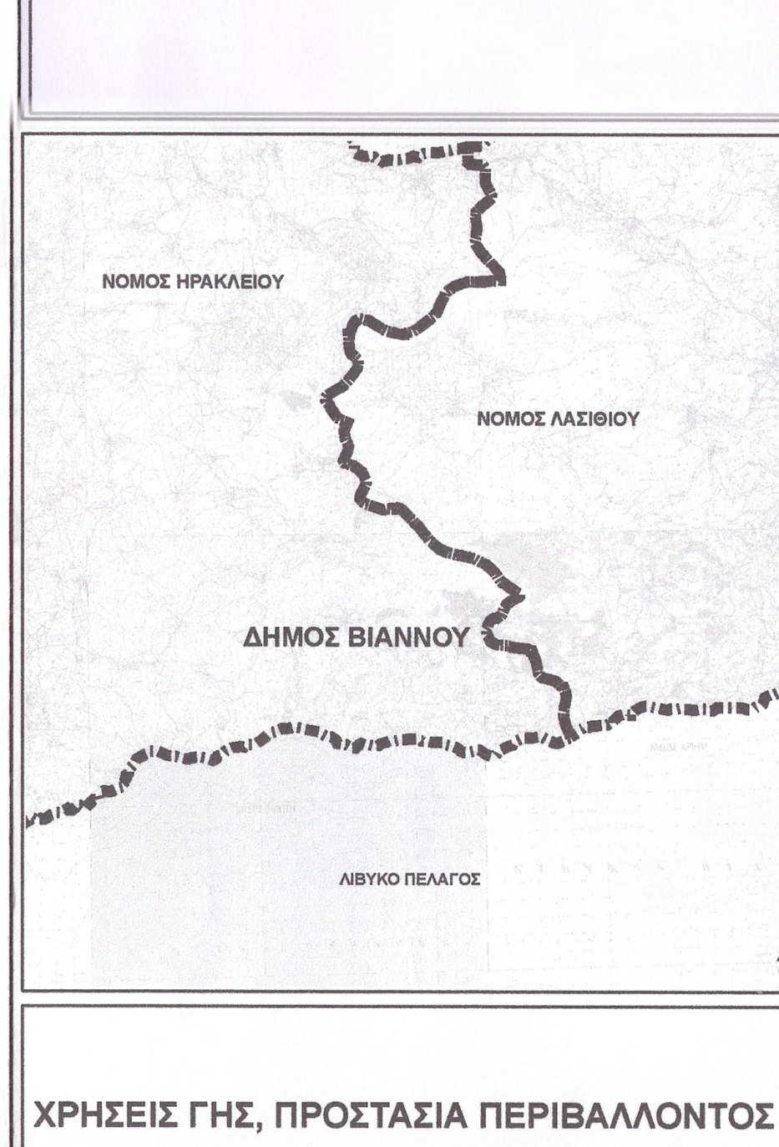

ΜΑΚΕΔΟΝΙΚΗ ΕΤΑΙΡΙΑ
ΤΕΧΝΙΚΩΝ ΜΕΛΕΤΩΝ
Π. Καραμόσχος & Συνεργάτες Ε.Ε.
25ης Μαρτίου 21 54645 Θεσσαλονίκη Τηλ. +30 2310 888950
Fax +30 2310 888958 e-mail: mak@infodim.gr

ΚΟΡΝΗΛΙΑ ΚΑΛΚΟΠΟΥΛΟΥ
ΑΡΧΙΤΕΚΤΩΝ ΜΗΧΑΝΙΚΟΣ
Μ.Δ.Ε. ΧΩΡΟΤΑΞΙΑ ΠΟΛΕΟΔΟΜΙΑ & ΠΕΡΙΦΕΡΕΙΑΚΗ ΑΝΑΠΤΥΞΗ

ΧΡΗΣΕΙΣ ΓΗΣ, ΠΡΟΣΤΑΣΙΑ ΠΕΡΙΒΑΛΛΟΝΤΟΣ

Π.2.α

ΚΛΙΜΑΚΑ 1:25.000

ΝΟΕΜΒΡΙΟΣ 2010

ΘΕΩΡΗΣΗ
ΠΕΡΙΦΕΡΕΙΑ ΚΡΗΤΗΣ
ΔΙΕΥΘΥΝΣΗ ΠΕ.ΧΩ.

ΕΛΛΗΝΙΚΗ ΔΗΜΟΚΡΑΤΙΑ
ΑΠΟΚΕΝΤΡΩΜΕΝΗ ΔΙΟΙΚΗΣΗ ΚΡΗΤΗΣ
ΓΕΝ. Δ/ΝΣΗ ΧΩΡΟΤΑΞΙΚΗΣ &
ΠΕΡΙΒΑΛΛΟΝΤΙΚΗΣ ΠΟΛΙΤΙΚΗΣ
Δ/ΝΣΗ ΠΕΡΙΒΑΛΛΟΝΤΟΣ & ΧΩΡΙΚΟΥ ΣΧΕΔΙΑΣΜΟΥ
Το παρον συνοδευει
τη με Αριθ. Πρωτ. 625/28.02.11
Απόφαση Γ.Γρ. Απ. Διοικ. Κρήτης
Ο Δ/ΝΤΗΣ
Δ/ΝΣΗΣ ΠΕΡΙΒΑΛΛΟΝΤΟΣ & ΧΩΡΙΚΟΥ ΣΧΕΔΙΑΣΜΟΥ
ΤΣΑΓΚΑΡΑΚΗ - ΜΑΥΡΑΚΗ ΕΥΦ.
Χημικός Μηχανικός με Α΄β