


ΤΥΠΙΚΗ ΔΙΑΤΟΜΗ ΤΜΗΜΑ Α

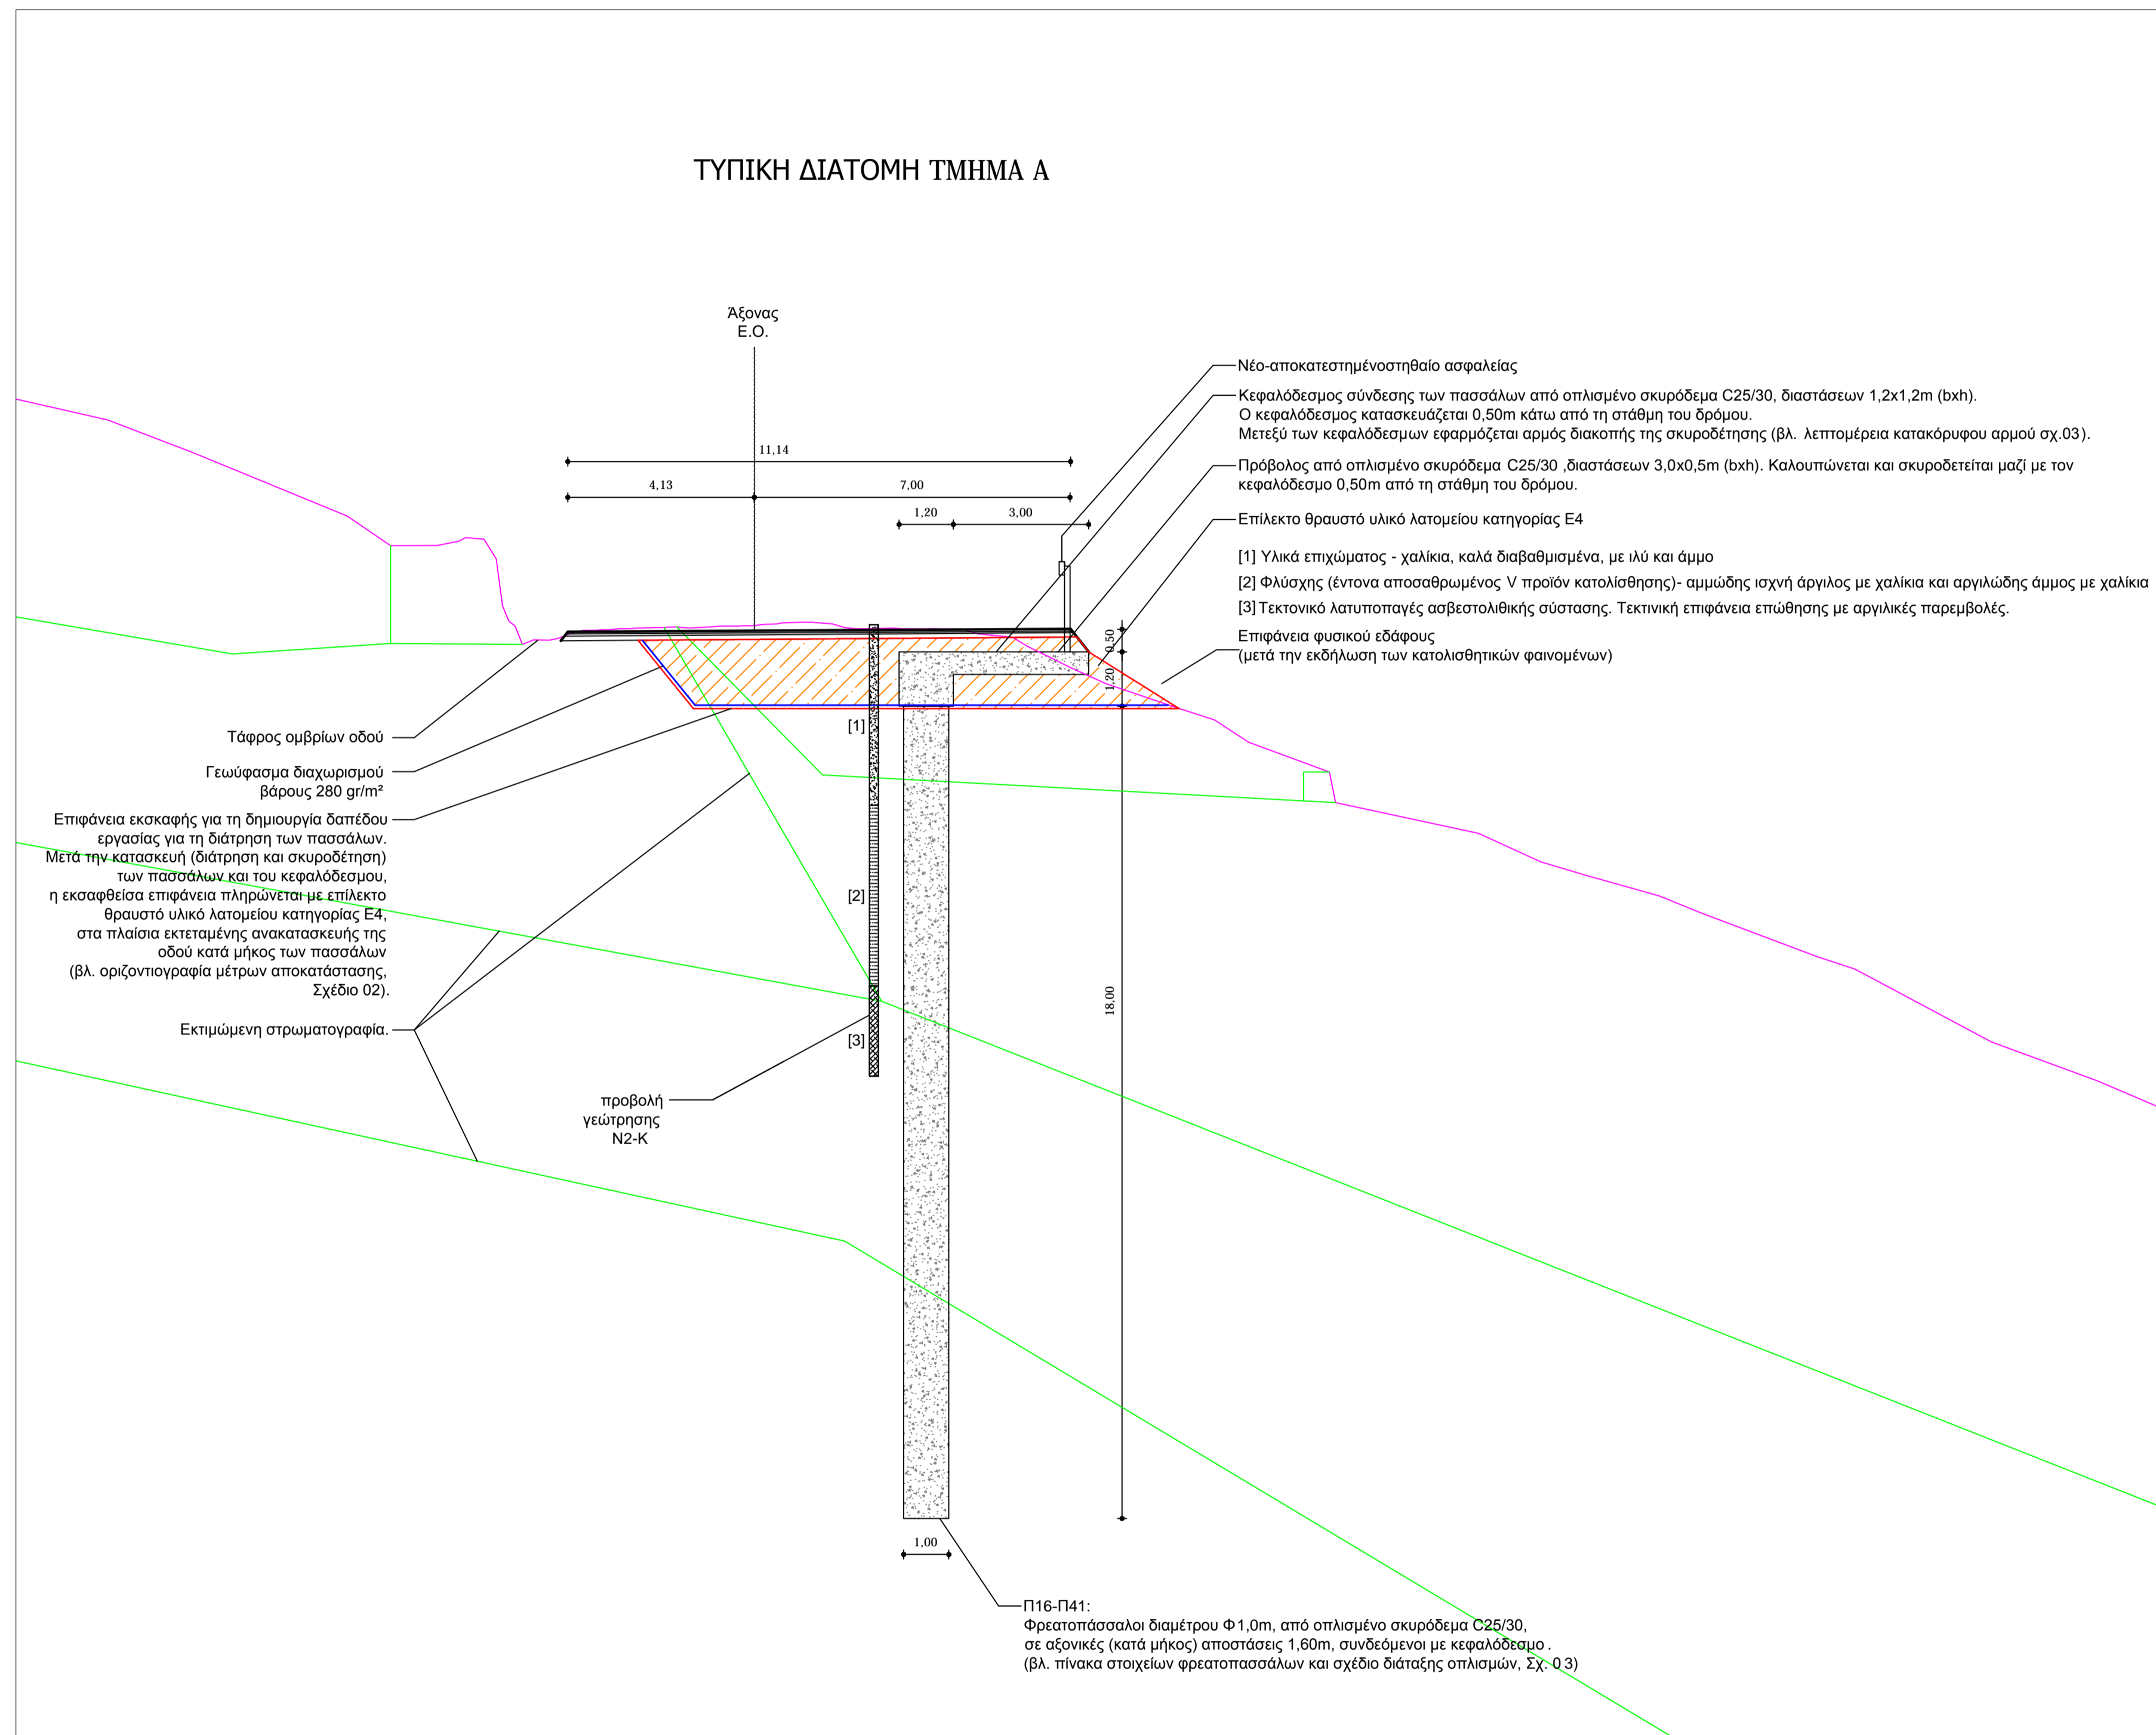

ΕΛΛΗΝΙΚΗ ΔΗΜΟΚΡΑΤΙΑ ΠΕΡΙΦΕΡΕΙΑ ΚΡΗΤΗΣ ΓΕΝΙΚΗ Δ/ΝΣΗ ΑΝΑΠΤΥΞΙΑΚΟΥ ΠΡΟΓΡΑΜΜΑΤΙΣΜΟΥ ΠΕΡΙΒΑΛΛΟΝΤΟΣ & ΥΠΟΔΟΜΩΝ Δ/ΝΣΗ ΤΕΧΝΙΚΩΝ ΕΡΓΩΝ Π.Ε. ΧΑΝΙΩΝ ΤΜΗΜΑ ΣΥΓΚΟΙΝΩΝΙΑΚΩΝ ΕΡΓΩΝ														
ΕΠΕΙΓΟΥΣΑ ΑΠΟΚΑΤΑΣΤΑΣΗ ΖΗΜΙΩΝ ΕΠΑΡΧΙΑΚΟΥ ΟΔΙΚΟΥ ΔΙΚΤΥΟΥ Π.Ε. ΧΑΝΙΩΝ ΑΠΟ ΤΙΣ ΦΥΣΙΚΕΣ ΚΑΤΑΣΤΡΟΦΕΣ ΦΕΒΡΟΥΑΡΙΟΥ 2019														
ΓΕΩΤΕΧΝΙΚΗ ΚΑΙ ΣΤΑΤΙΚΗ ΜΕΛΕΤΗ ΑΠΟΚΑΤΑΣΤΑΣΗΣ ΕΥΣΤΑΘΕΙΑΣ ΠΡΑΝΟΥΣ ΕΠΙ ΤΗΣ Ε.Ο. ΚΑΛΟΥΔΙΑΝΩΝ - ΚΑΣΤΕΛΛΙΟΥ, ΘΕΣΗ 4-N2Κ, Π.Ε. ΧΑΝΙΩΝ														
ΑΡΙΘΜΟΣ ΣΧΕΔΙΟΥ:	02	ΘΕΜΑ ΣΧΕΔΙΟΥ:												
ΕΚΔΟΣΗ:	A	ΤΥΠΙΚΗ ΔΙΑΤΟΜΗ ΕΡΓΩΝ ΑΠΟΚΑΤΑΣΤΑΣΗΣ												
ΚΛΙΜΑΚΕΣ:	1:100, 1:10													
ΑΝΑΔΟΧΟΣ:														
ΓΕΩ.ΠΕΡ. ΣΥΜΒΟΥΛΟΙ ΜΗΧΑΝΙΚΟΙ Α.Ε.														
ΜΕΛΕΤΗΤΗΣ:	ΥΠΟΓΡΑΦΕΣ:	ΗΜΕΡΟΜΗΝΙΑ:												
 ΓΕΩ.ΠΕΡ. ΣΥΜΒΟΥΛΟΙ ΜΗΧΑΝΙΚΟΙ Α.Ε. Κορή 14, ΤΚ 71201, Ηράκλειο Κρήτης Τηλέφωνο: 2810 341890	ΧΑΡΑΛΑΜΠΟΣ ΓΚΟΥΒΑΣ Γεωλόγος	ΙΩΑΝΝΗΣ ΛΑΖΑΡΙΔΗΣ Πολιτικός Μηχανικός												
		ΜΑΡΤΙΟΣ 2021												
<table border="1" style="width: 100%; border-collapse: collapse;"> <thead> <tr> <th style="width: 20%;">ΓΙΑ ΤΗΝ ΥΠΗΡΕΣΙΑ:</th> <th style="width: 10%;">ΟΝΟΜΑΤΕΠΩΝΥΜΟ</th> <th style="width: 10%;">ΗΜΕΡΟΜΗΝΙΑ</th> <th style="width: 10%;">ΥΠΟΓΡΑΦΗ</th> </tr> </thead> <tbody> <tr> <td rowspan="2" style="font-size: 8px; vertical-align: top;"> ΕΛΛΗΝΙΚΗ ΔΗΜΟΚΡΑΤΙΑ ΠΕΡΙΦΕΡΕΙΑ ΚΡΗΤΗΣ ΓΕΝΙΚΗ Δ/ΝΣΗ ΑΝΑΠΤΥΞΙΑΚΟΥ ΠΡΟΓΡΑΜΜΑΤΙΣΜΟΥ ΠΕΡΙΒΑΛΛΟΝΤΟΣ & ΥΠΟΔΟΜΩΝ Δ/ΝΣΗ ΤΕΧΝΙΚΩΝ ΕΡΓΩΝ Π.Ε. ΧΑΝΙΩΝ ΤΜΗΜΑ ΣΥΓΚΟΙΝΩΝΙΑΚΩΝ ΕΡΓΩΝ </td> <td style="font-size: 8px; vertical-align: top;">ΕΛΕΓΧΩΝ</td> <td></td> <td></td> </tr> <tr> <td style="font-size: 8px; vertical-align: top;">ΘΕΩΡΗΘΗΚΕ & ΕΓΚΡΙΘΗΚΕ</td> <td></td> <td></td> </tr> </tbody> </table>				ΓΙΑ ΤΗΝ ΥΠΗΡΕΣΙΑ:	ΟΝΟΜΑΤΕΠΩΝΥΜΟ	ΗΜΕΡΟΜΗΝΙΑ	ΥΠΟΓΡΑΦΗ	ΕΛΛΗΝΙΚΗ ΔΗΜΟΚΡΑΤΙΑ ΠΕΡΙΦΕΡΕΙΑ ΚΡΗΤΗΣ ΓΕΝΙΚΗ Δ/ΝΣΗ ΑΝΑΠΤΥΞΙΑΚΟΥ ΠΡΟΓΡΑΜΜΑΤΙΣΜΟΥ ΠΕΡΙΒΑΛΛΟΝΤΟΣ & ΥΠΟΔΟΜΩΝ Δ/ΝΣΗ ΤΕΧΝΙΚΩΝ ΕΡΓΩΝ Π.Ε. ΧΑΝΙΩΝ ΤΜΗΜΑ ΣΥΓΚΟΙΝΩΝΙΑΚΩΝ ΕΡΓΩΝ	ΕΛΕΓΧΩΝ			ΘΕΩΡΗΘΗΚΕ & ΕΓΚΡΙΘΗΚΕ		
ΓΙΑ ΤΗΝ ΥΠΗΡΕΣΙΑ:	ΟΝΟΜΑΤΕΠΩΝΥΜΟ	ΗΜΕΡΟΜΗΝΙΑ	ΥΠΟΓΡΑΦΗ											
ΕΛΛΗΝΙΚΗ ΔΗΜΟΚΡΑΤΙΑ ΠΕΡΙΦΕΡΕΙΑ ΚΡΗΤΗΣ ΓΕΝΙΚΗ Δ/ΝΣΗ ΑΝΑΠΤΥΞΙΑΚΟΥ ΠΡΟΓΡΑΜΜΑΤΙΣΜΟΥ ΠΕΡΙΒΑΛΛΟΝΤΟΣ & ΥΠΟΔΟΜΩΝ Δ/ΝΣΗ ΤΕΧΝΙΚΩΝ ΕΡΓΩΝ Π.Ε. ΧΑΝΙΩΝ ΤΜΗΜΑ ΣΥΓΚΟΙΝΩΝΙΑΚΩΝ ΕΡΓΩΝ	ΕΛΕΓΧΩΝ													
	ΘΕΩΡΗΘΗΚΕ & ΕΓΚΡΙΘΗΚΕ													
ΑΠΟΦΑΣΗ ΕΓΚΡΙΣΗΣ														