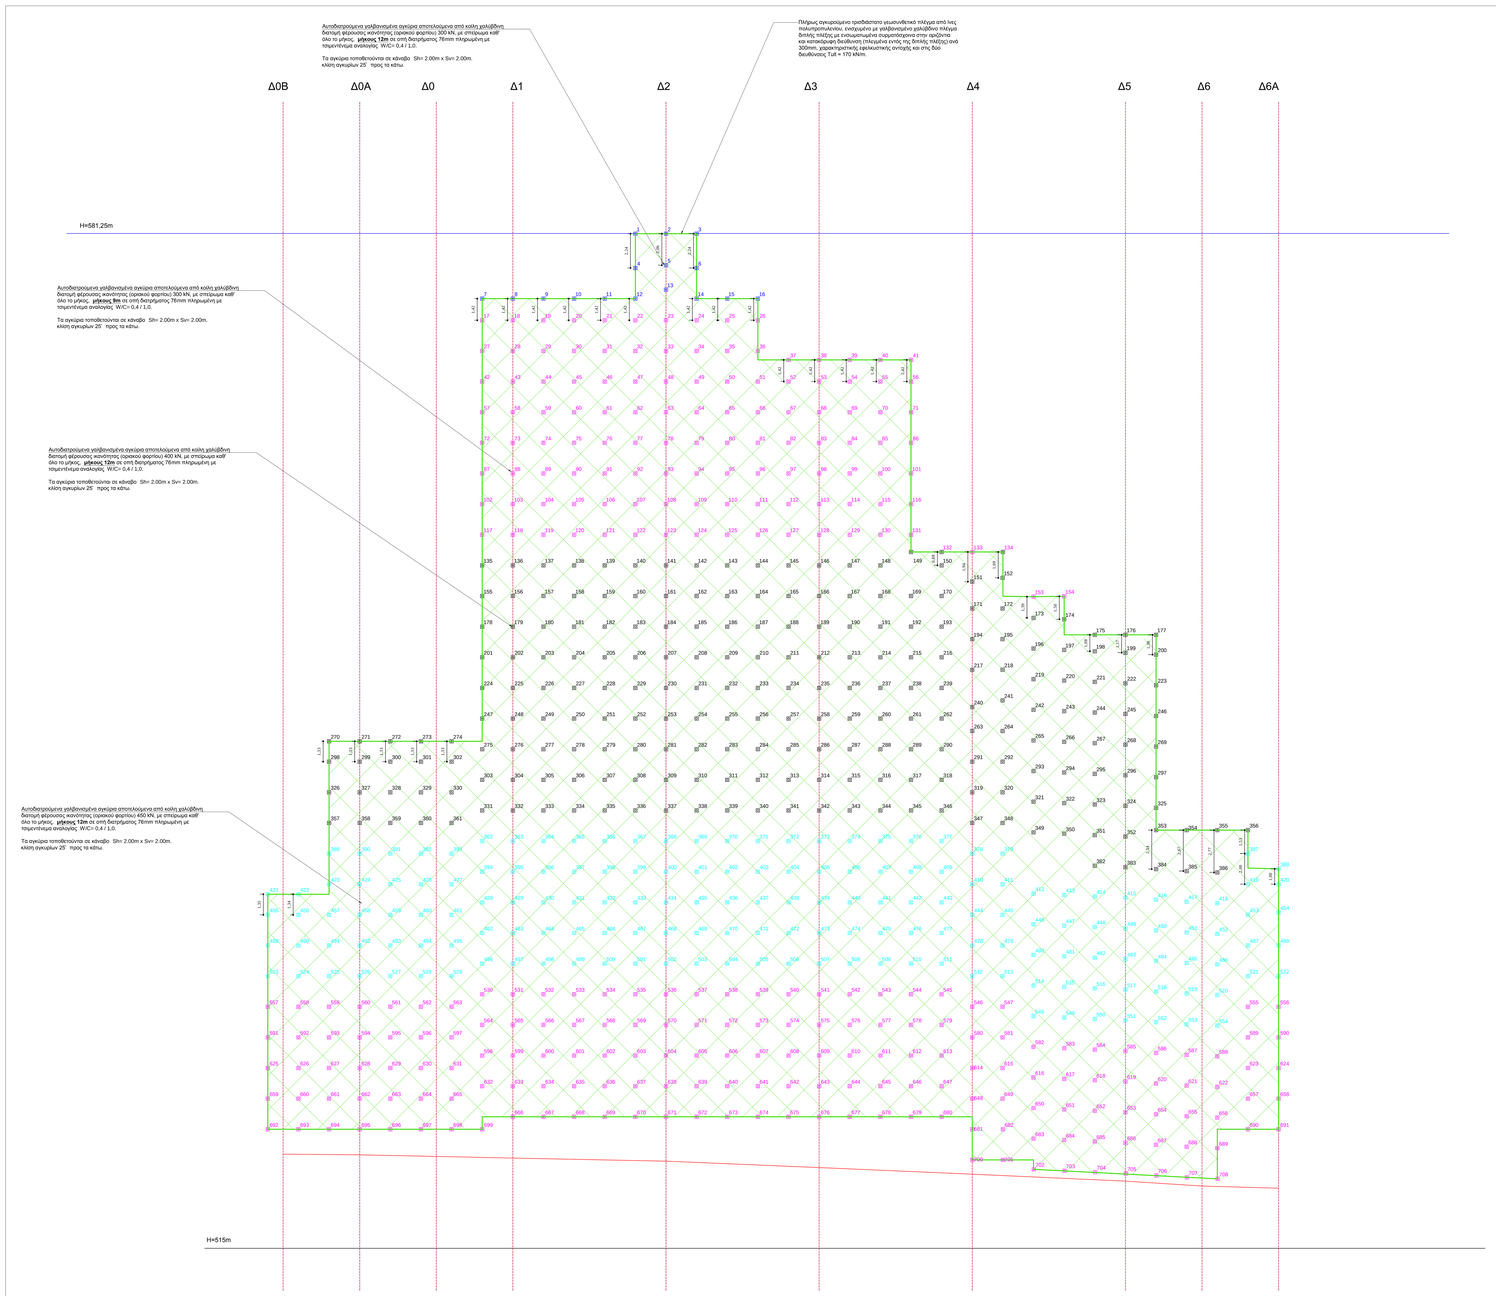

Αυτοδιατρούμενα αγκύρια			Συνολικό μήκος αγκυρίων (m)	Διάταξη αγκυρίων σε κάναβο
φέρουσας κανόντσης (οριακού φορτίου) (kN)	Μήκος αγκυρίων (m)	Αγκύρια		
300	9	292	290*9m= 2628m	Sh=2.00m x Sv=2.00m
300	12	16	16*12m= 192m	
400	12	232	232*12m= 2784m	
450	12	168	168*12m= 2016m	

ΥΠΟΜΝΗΜΑ

- Αυτοδιατρούμενα γαλβανισμένα αγκύρια 9.00m, φέρουσας κανόντσης (οριακού φορτίου) 300 kN
- Αυτοδιατρούμενα γαλβανισμένα αγκύρια 12.00m, φέρουσας κανόντσης (οριακού φορτίου) 300 kN
- Αυτοδιατρούμενα γαλβανισμένα αγκύρια 12.0m, φέρουσας κανόντσης (οριακού φορτίου) 400 kN
- Αυτοδιατρούμενα γαλβανισμένα αγκύρια 12.00m, φέρουσας κανόντσης (οριακού φορτίου) 450 kN

Τριαξονικό γεωσυνθετικό πλέγμα από ίνες πολυπροπυλενίου, ενισχυμένο με γαλβανισμένο χαλύβδινο πλέγμα διπλής πλέξης με ενσωματωμένα συμπαστόχρονα στην αρχόντια και κατακόρυφη διεύθυνση (πλεγμένα εντός της διπλής πλέξης) ανά 300mm, χαρακτηριστικής εφελκυστικής αντοχής και στις δυο διευθύνσεις Tult = 170 kN/m.

ΕΛΛΗΝΙΚΗ ΔΗΜΟΚΡΑΤΙΑ
ΠΕΡΙΦΕΡΕΙΑ ΚΡΗΤΗΣ
ΓΕΝΙΚΗ Δ/ΝΣΗ ΑΝΑΠΤΥΞΙΑΚΟΥ ΠΡΟΓΡΑΜΜΑΤΙΣΜΟΥ, ΠΕΡΙΒΑΛΛΟΝΤΟΣ & ΥΠΟΔΟΜΩΝ
Δ/ΝΣΗ ΤΕΧΝΙΚΩΝ ΕΡΓΩΝ Π.Ε. ΧΑΝΙΩΝ
ΤΜΗΜΑ ΣΥΓΚΟΙΝΩΝΙΑΚΩΝ ΕΡΓΩΝ

ΜΕΛΕΤΗ:

ΕΠΕΙΓΟΥΣΑ ΑΠΟΚΑΤΑΣΤΑΣΗ ΖΗΜΙΩΝ ΕΠΑΡΧΙΑΚΟΥ ΟΔΙΚΟΥ ΔΙΚΤΥΟΥ Π.Ε. ΧΑΝΙΩΝ ΑΠΟ ΤΙΣ ΦΥΣΙΚΕΣ ΚΑΤΑΣΤΡΟΦΕΣ ΦΕΒΡΟΥΑΡΙΟΥ 2019

ΓΕΩΤΕΧΝΙΚΗ ΚΑΙ ΣΤΑΤΙΚΗ ΜΕΛΕΤΗ ΜΕΤΡΩΝ ΑΝΤΙΜΕΤΩΠΙΣΗΣ ΑΜΕΣΩΝ ΖΗΜΙΩΝ ΕΠΙ ΤΗΣ Ε.Ο. ΤΑΥΡΩΝΙΤΗ-ΠΑΛΑΙΟΧΩΡΑΣ (Ε.Ο. 14), ΘΕΣΕΙΣ 28-30 (ΘΕΣΗ Ν16Π), Π.Ε. ΧΑΝΙΩΝ (ΥΠΟΕΡΓΟ 1)

ΑΡΙΘΜΟΣ ΣΧΕΔΙΟΥ:	ΘΕΜΑ ΣΧΕΔΙΟΥ:
04	ΑΝΑΠΤΥΓΜΑ ΟΨΗΣ ΑΓΚΥΡΙΩΝ
ΕΚΔΟΣΗ: A	
ΚΛΙΜΑΚΕΣ: 1:100	

ΑΝΑΔΟΧΟΣ:

ΓΕΩ.ΠΕΡ. ΣΥΜΒΟΥΛΟΙ ΜΗΧΑΝΙΚΟΙ Α.Ε.

ΜΕΛΕΤΗΤΗΣ:	ΥΠΟΥΡΓΕΙΟ	ΗΜΕΡΟΜΗΝΙΑ:
Κερατί 14, ΤΚ 71201, Ηράκλειο Κρήτης Τηλέφωνο: 2810 341890	ΚΟΥΝΤΟΥΡΗ ΕΛΕΝΗ Πολιτικός Μηχανικός ΓΚΟΥΒΑΣ ΧΑΡΑΛΑΜΠΟΣ Γεωλόγος	Οκτώβριος 2021

ΓΙΑ ΤΗΝ ΥΠΗΡΕΣΙΑ:		ΟΝΟΜΑΤΕΠΩΝΥΜΟ	ΗΜΕΡΟΜΗΝΙΑ	ΥΠΟΓΡΑΦΗ
ΕΛΛΗΝΙΚΗ ΔΗΜΟΚΡΑΤΙΑ ΠΕΡΙΦΕΡΕΙΑ ΚΡΗΤΗΣ ΓΕΝΙΚΗ Δ/ΝΣΗ ΑΝΑΠΤΥΞΙΑΚΟΥ ΠΡΟΓΡΑΜΜΑΤΙΣΜΟΥ, ΠΕΡΙΒΑΛΛΟΝΤΟΣ & ΥΠΟΔΟΜΩΝ Δ/ΝΣΗ ΤΕΧΝΙΚΩΝ ΕΡΓΩΝ Π.Ε. ΧΑΝΙΩΝ ΤΜΗΜΑ ΣΥΓΚΟΙΝΩΝΙΑΚΩΝ ΕΡΓΩΝ	ΕΛΕΓΧΘΗΚΕ			
	ΕΓΚΡΙΘΗΚΕ			

ΑΠΟΦΑΣΗ ΕΓΚΡΙΣΗΣ: