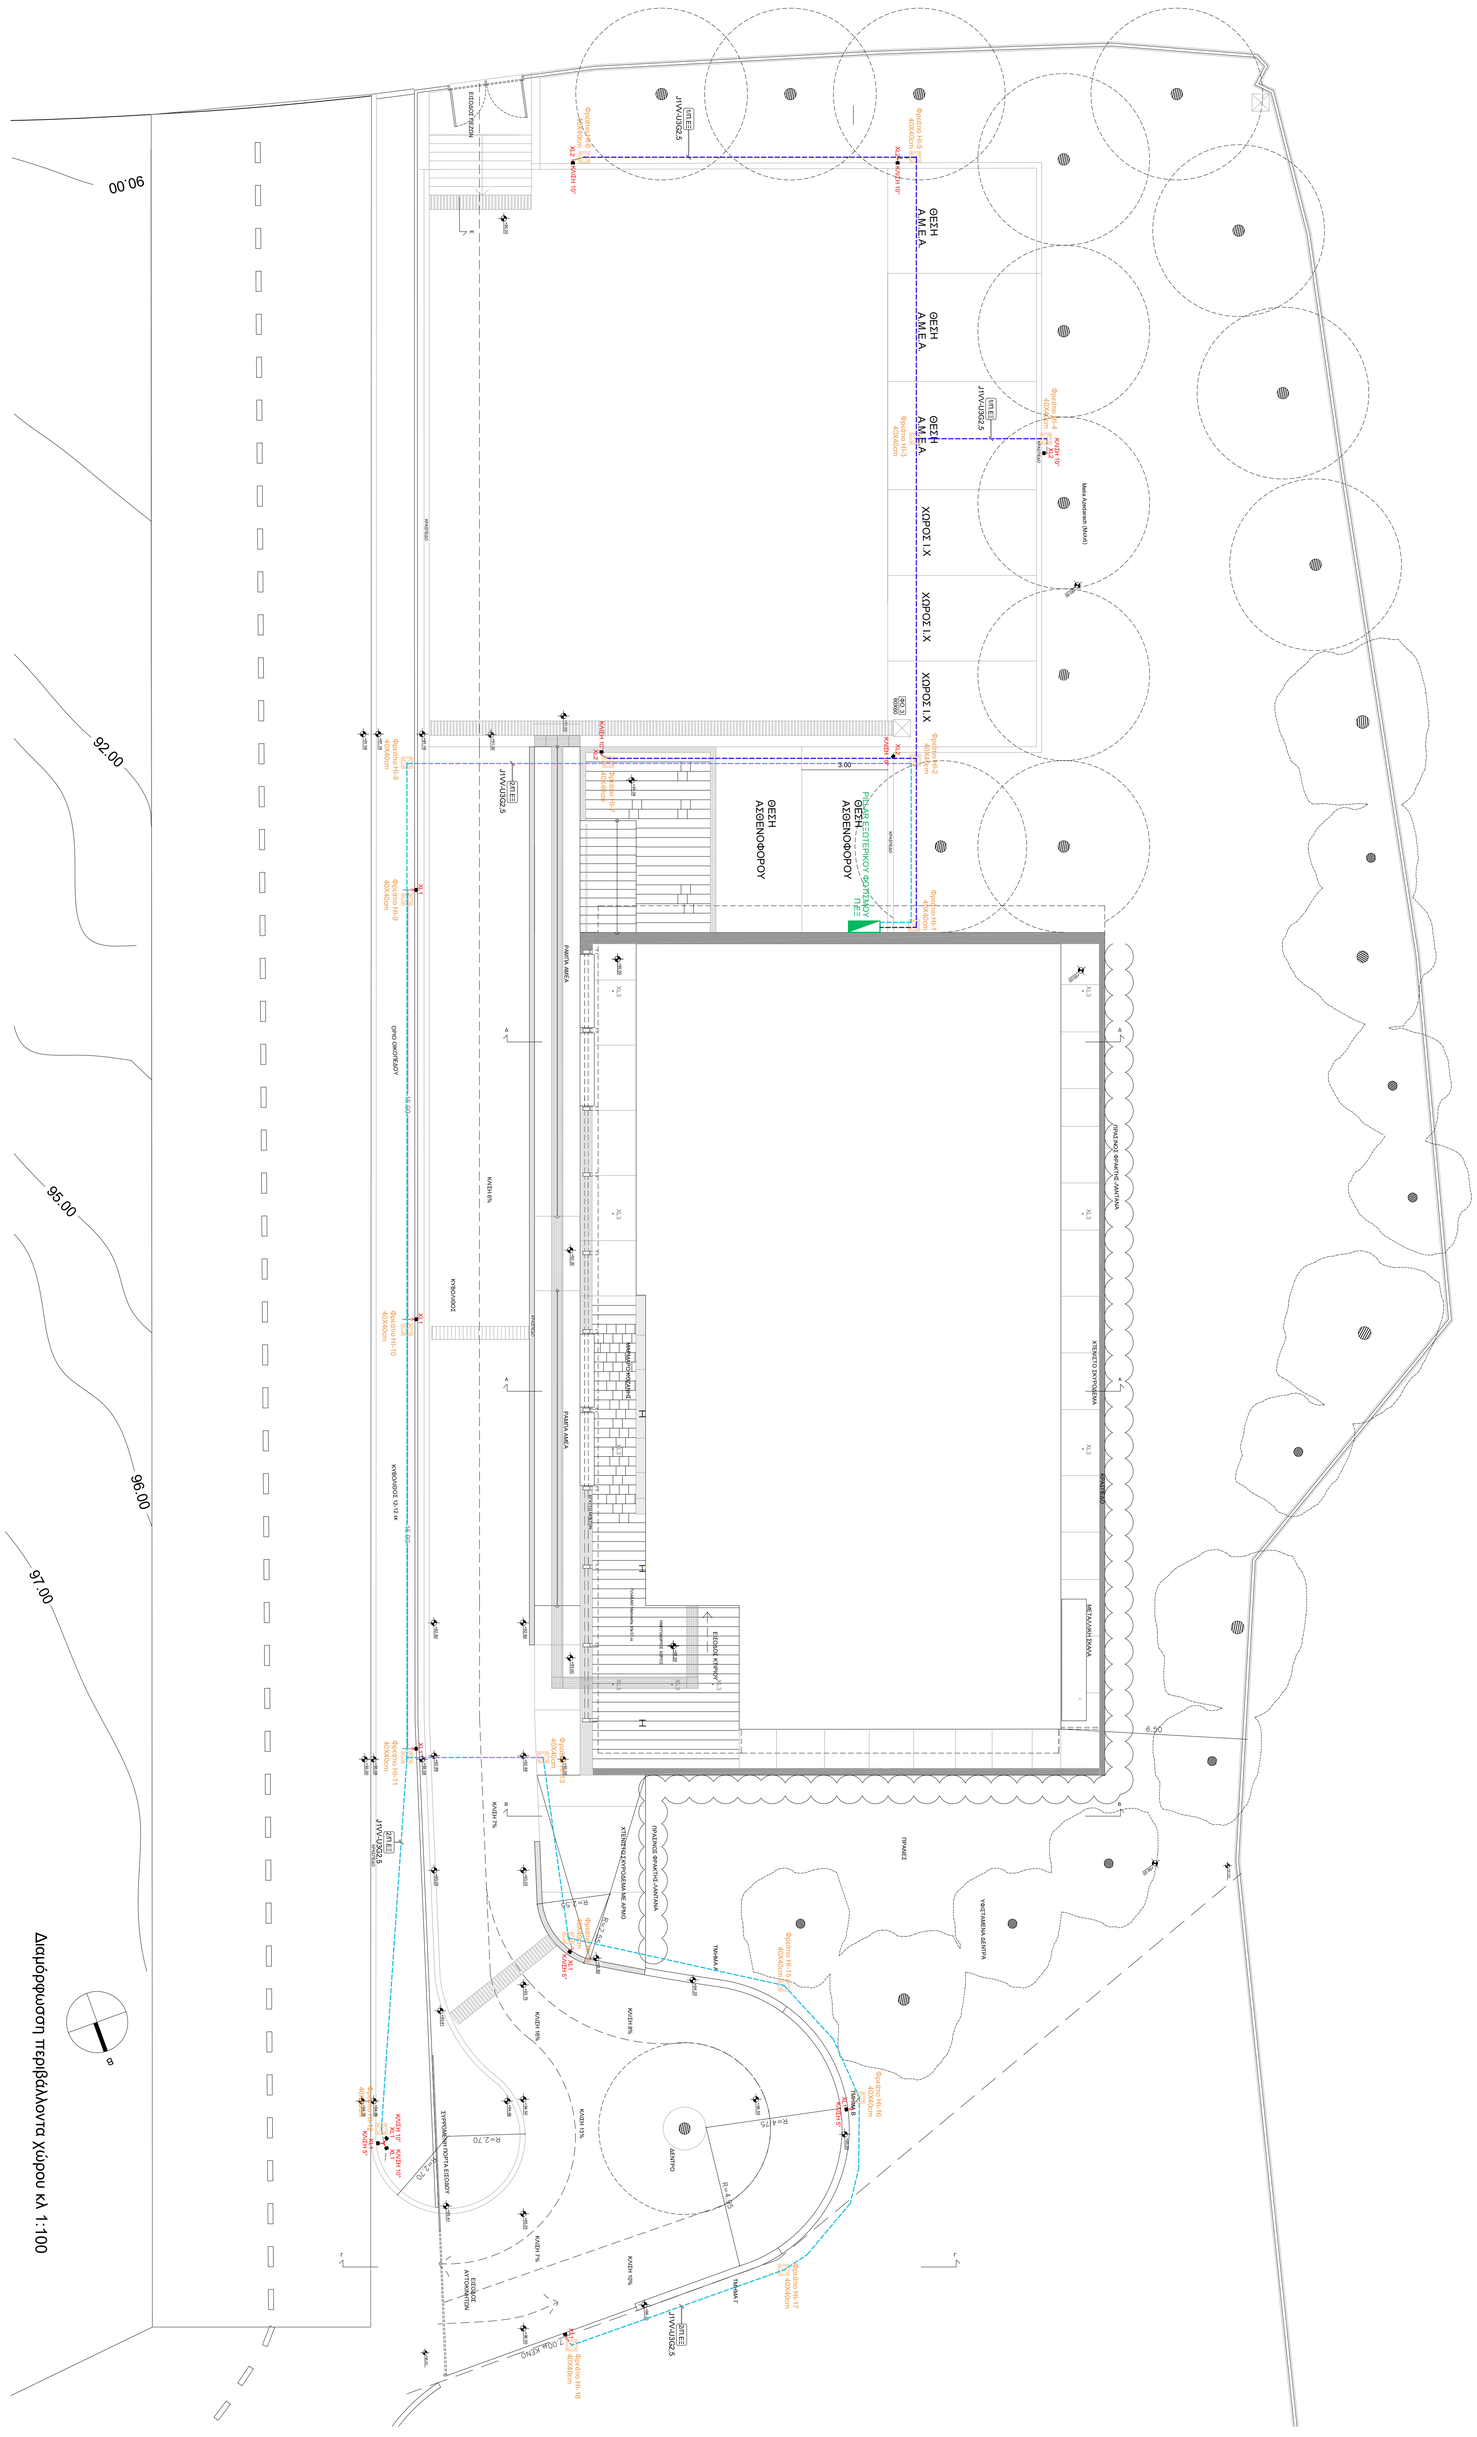
ARISTEIDIS STRATAKIS
20/11/2026 12:21


ΘΕΣΗ ΑΜΕΑ
ΘΕΣΗ ΑΜΕΑ
ΘΕΣΗ ΑΜΕΑ
ΧΩΡΟΣ ΙΧ
ΧΩΡΟΣ ΙΧ
ΘΕΣΗ ΑΣΘΕΝΟΦΟΡΟΥ
ΘΕΣΗ ΑΣΘΕΝΟΦΟΡΟΥ
ΘΕΣΗ ΑΝΑΜΟΝΗΣ ΓΙΑ ΕΞΩΤΕΡΙΚΟΥΣ ΑΣΘΕΝΕΙΣ
ΠΑΡΑΔΟΣΙΑΚΗ ΠΛΑΤΕΙΑ